



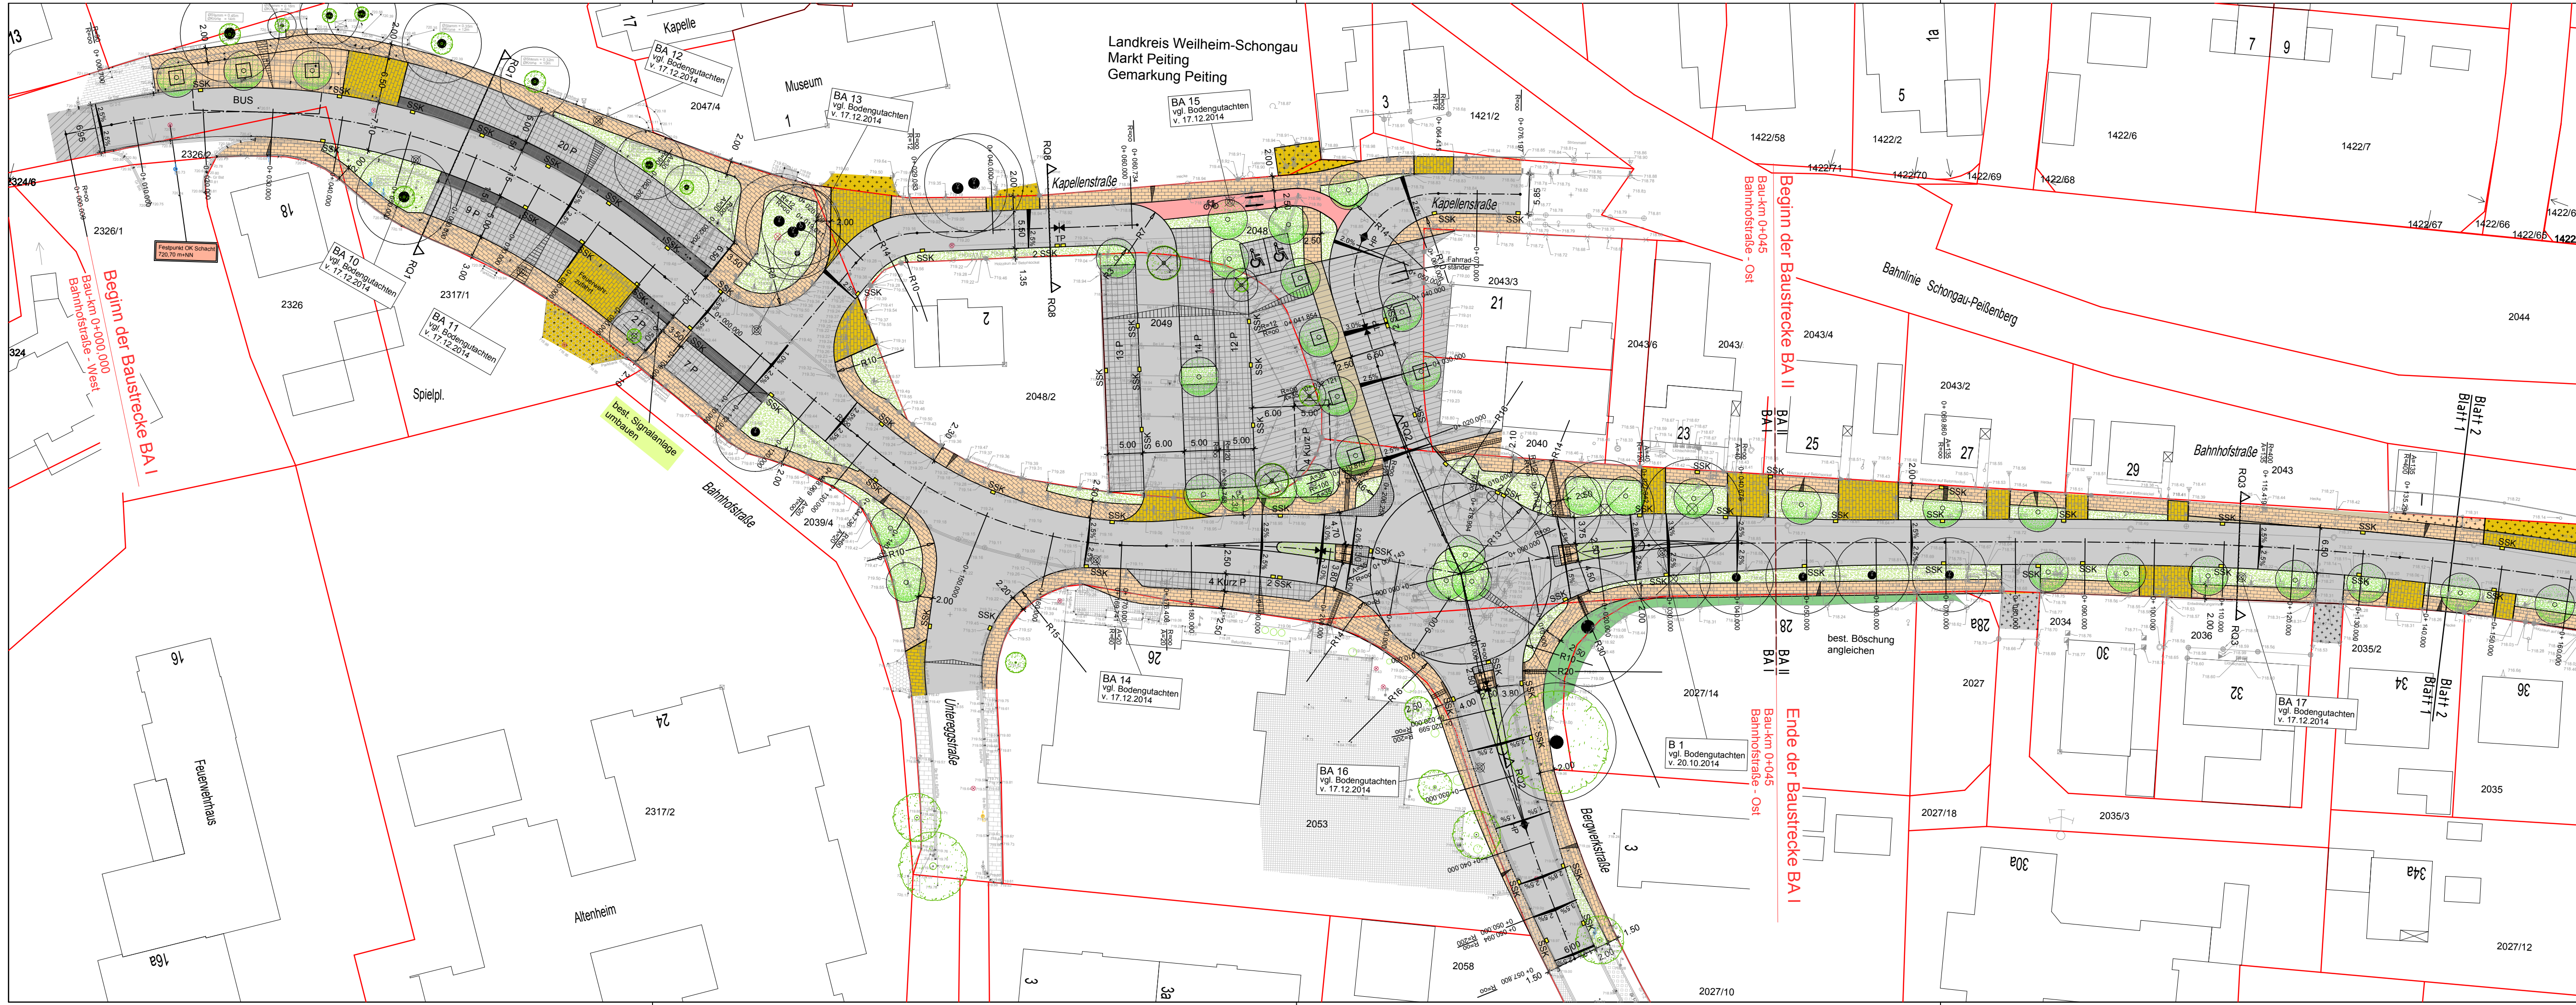

LEGENDE:

- Grünfläche
- Dammböschung
- Einschnittböschung
- Fahrbahn
- Fahrbahn Angleichbereich
- Bushaltestelle
- Stellplätze Pflaster
- Gehweg Pflaster
- Platzbereich Pflasterfläche, Aufpflasterung Fahrbahn
- Zufahrt Pflaster
- Versickermulde mit Fliesrichtung
- Radspur
- Zufahrten, Zugänge und Gehweg angleichen
- Blindenleitsystem
- Geplanter / bestehender / entfallender Baum
- Neigungsbrechpunkt mit Angabe von Gefälle (-) und Steigung (+) in Prozent, Länge der Gefäll- bzw. Steigungsstrecke, Halbmesser, Tangentiallänge, Stichmaß, Station und Höhe des Tangentschnittpunkts
- Hochpunkt
- Tiefpunkt
- Lage Kleinbohrung Baugrunduntersuchung
- Durchlass
- Granithochbord + Granitzweizeilerrinne
- Bushaltestellenstein A18
- Betonborddiele
- Randsteinwechsel
- Randstein Ende
- Absenkstein
- best. Straßeneinlauf
- gepl. Straßeneinlauf

Anlage: 3.3

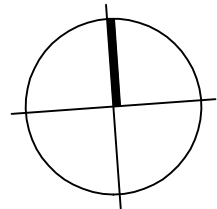

Bezugssystem Lage: Gauß-Krüger-System (GK-System)
Bezugssystem Höhe: Meter über Normal Null (m ü. NN)

Grundlage ist die digitale Flurkarte der zuständigen Vermessungsbehörde

Index:	Datum:	Art der Änderung:	gezeichnet:

Projekt:
**Ausbau der Bahnhofstraße
in Peiting**

Markt Peiting
Landkreis Weilheim-Schongau

BAUENTWURF

Planinhalt: Lageplan Blatt 1 Bahnhofstr. West 0+000 - Bahnhofstr. Ost 0+145	Projekt Nr.: 2113.009	Aufgestellt: R. Kindelbacher
	Maßstab: 1 : 500	gezeichnet: M. Spöttli

Plan-Nr./Index: BE_LP01	Datum: 30.06.2015	geprüft: R. Kindelbacher
-----------------------------------	----------------------	-----------------------------

Entwurfsverfasser:
Wipfler PLAN
Architekten
Bauingenieure
Vermessungsingenieure
Erschließungsträger

WipflerPLAN-Köpf
Planungsgesellschaft mbH
Fraunhoferstr. 22
82152 Planegg bei München
Tel.: 089 895615-0
Fax: 089 895615-55
www.wipflerplan.de
info-muc@wipflerplan.de

Vorhabensträger:



Markt
Peiting

Markt
Peiting
Hauptplatz 2
86971 Peiting
Tel.: 08861 599-0
Fax: 08861 599-55
rathaus@peiting.de