

**Satzung über die Begründung eines besonderen Vorkaufsrechts
für ein Teilgebiet der „Basili-Wiese“
(Vorkaufssatzung „Basili-Wiese“)**

vom 08. Juli 2020

Der Markt Peiting erlässt aufgrund des § 25 Abs. 1 Satz 1 Nr. 2 des Baugesetzbuches (BauGB) in der Fassung der Bekanntmachung vom 03. November 2017 (BGBl. I S. 3634), das durch Artikel 6 des Gesetzes vom 27. März 2020 (BGBl. I S. 587) geändert worden ist, in Verbindung mit Art. 23 der Gemeindeordnung für den Freistaat Bayern (GO) in der Fassung der Bekanntmachung vom 22. August 1998 (GVBl. S. 796), zuletzt geändert durch § 5 Abs. 2 des Gesetzes vom 23. Dezember 2019 (GVBl. S. 737), folgende Satzung:

**§ 1
Geltungsbereich**

¹Der räumliche Geltungsbereich dieser Satzung ergibt sich aus dem beigegeführten Lageplan, der Bestandteil dieser Satzung ist. ²Der räumliche Geltungsbereich der Satzung ist darin in roter Farbe eingefärbt.

**§ 2
Besonderes Vorkaufsrecht**

(1) Im Geltungsbereich dieser Satzung steht dem Markt Peiting ein besonderes Vorkaufsrecht an Grundstücken nach § 25 Abs. 1 Satz 1 Nr. 2 BauGB zu.

(2) Die Verkäuferin bzw. der Verkäufer eines unter das Vorkaufsrecht nach dieser Satzung fallenden Grundstücks ist verpflichtet, dem Markt Peiting den Abschluss eines Kaufvertrages über ihr bzw. sein Grundstück unverzüglich anzuzeigen.

**§ 3
Inkrafttreten**


Diese Satzung tritt am Tag nach ihrer Bekanntmachung in Kraft.

Peiting, den 08. Juli 2020

MARKT PEITING


Ostenrieder
Erster Bürgermeister



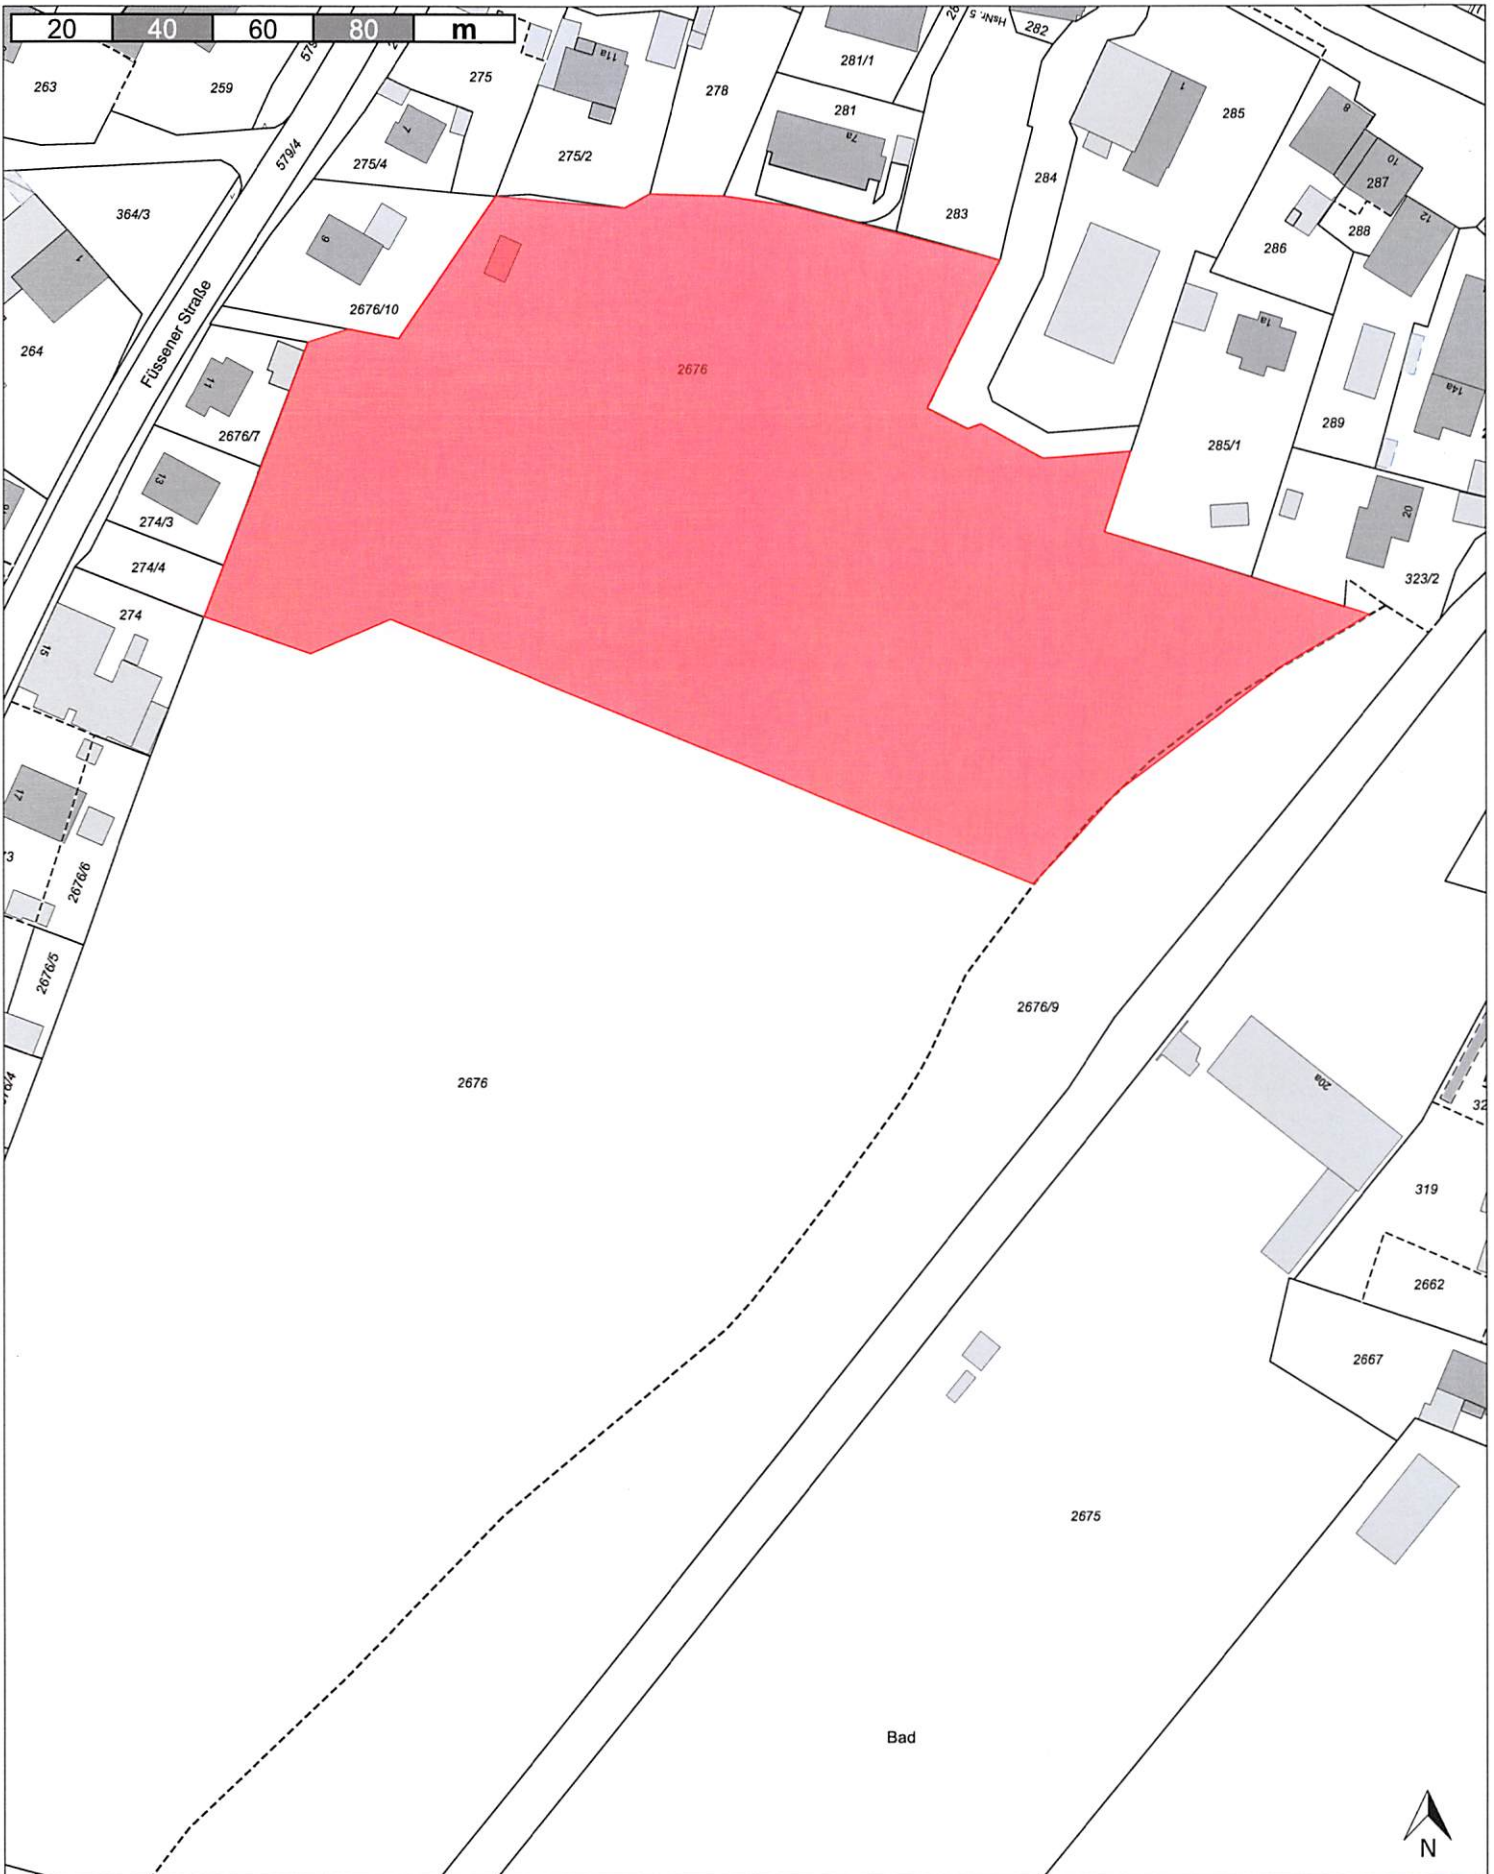

ausgefertigt am: 08. Juli 2020

[Handwritten Signature]

Ostenrieder, Erster Bürgermeister



Markt Peiting
Geltungsbereich: rot gefärbt
Erstellt am: 30.06.2020
Maßstab 1:1500



Kein amtlicher Lageplan, nur für dienstliche Zwecke.
Zur Maßentnahme nur bedingt geeignet! ©Daten: LDBV 2020