



Maßstab 1:1000  
 Vervielfältigung nur in analoger Form für den eigenen Gebrauch.  
 Zur Maßnahme nur bedingt geeignet.

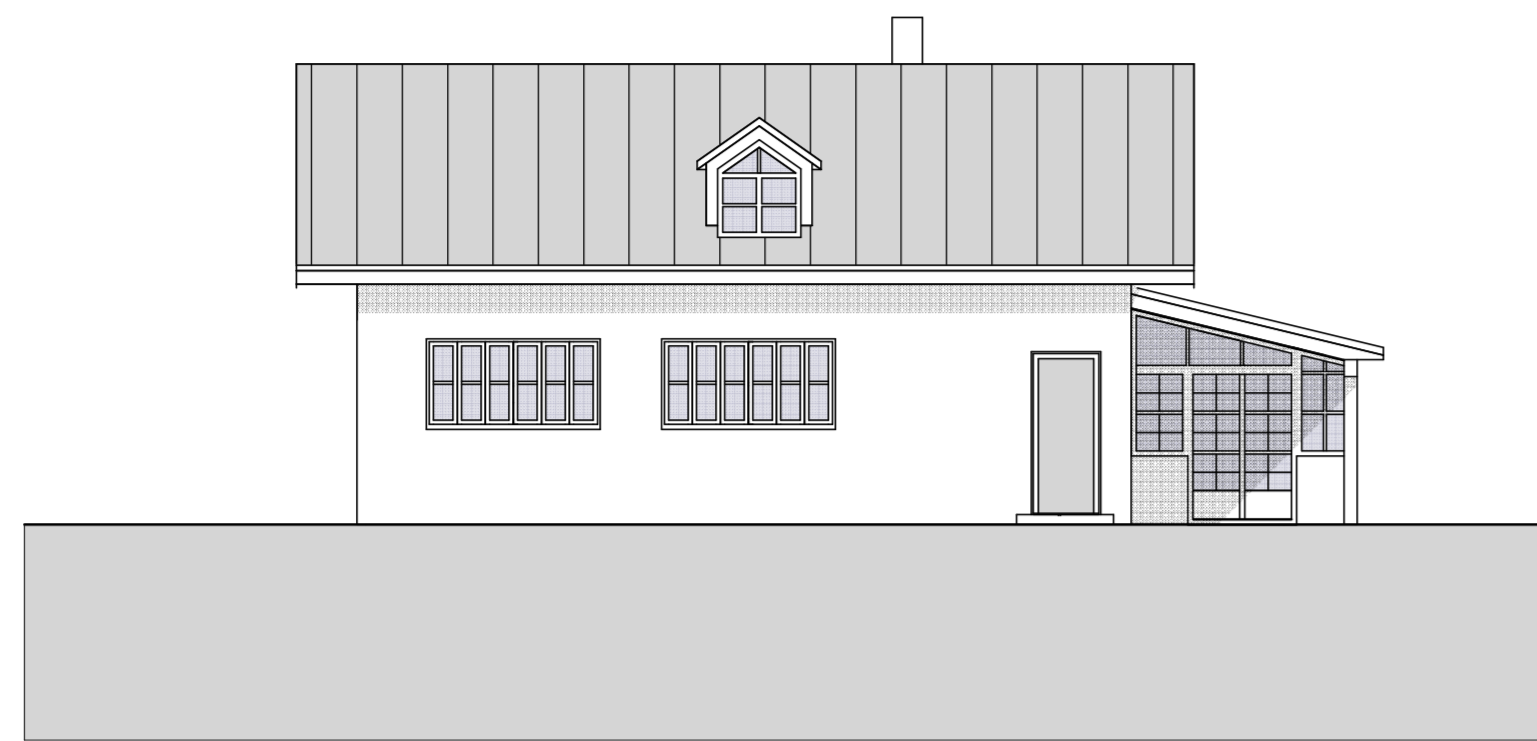


Ansicht West

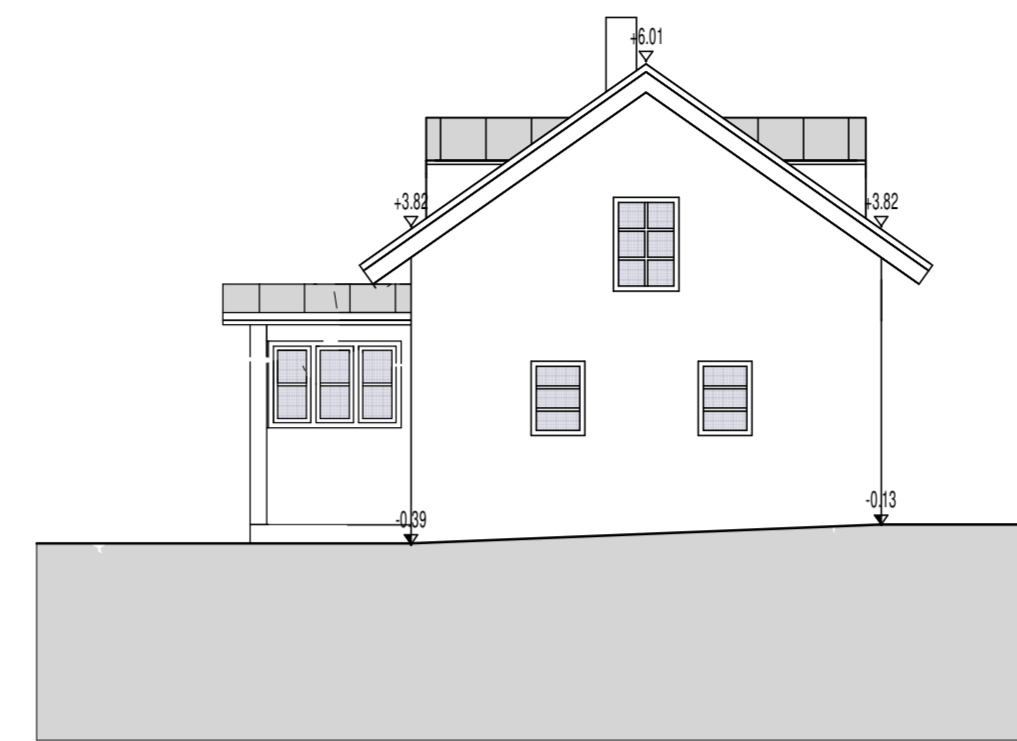

Ansicht Nord



Ansicht Ost

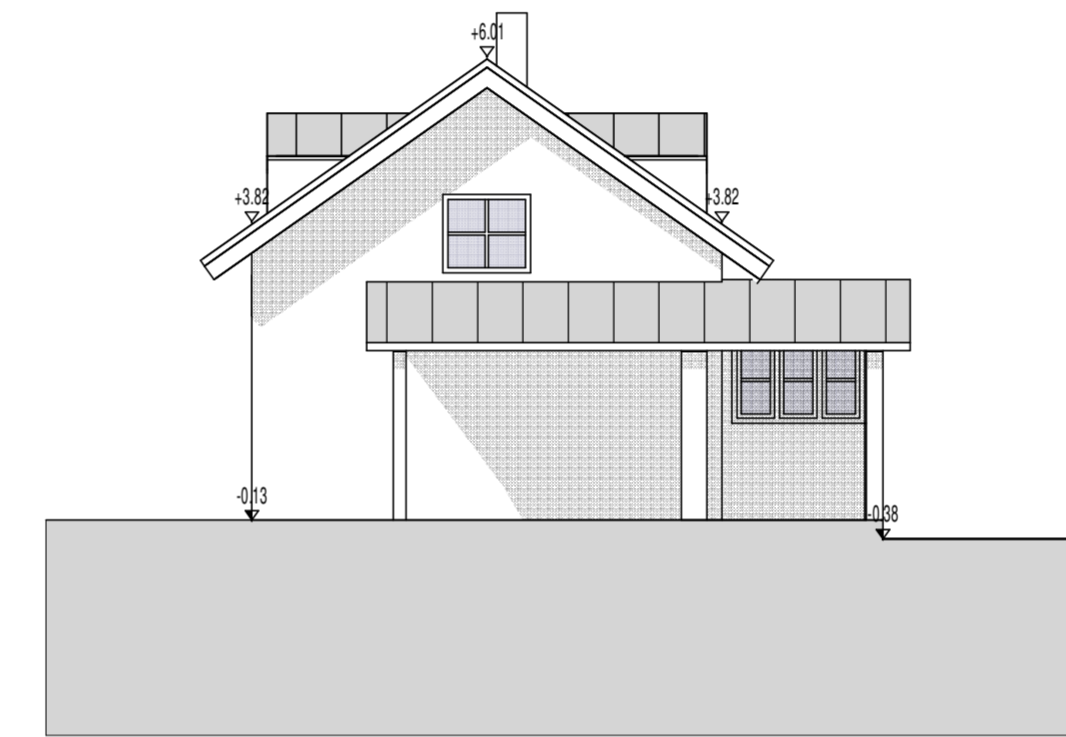

Ansicht Süd

**Vorhaben- und Erschließungsplan**


**VORHABENTRÄGER :** Hans Schlamp  
 Rindermarkt 5  
 80331 München

**BAUVORHABEN :** Umbau und Nutzungsänderung  
 des bestehenden Werkstattgebäudes  
 Kurzenried 3  
 Flur-Nr.: 5761, 5761/2  
 86971 Peiting


**PLANFERTIGER :**

Walter Mayer  
 Dipl.-Ing.-Architekt  
 Ferdinand-Maria-Straße 7  
 82319 Starnberg  
 Tel.: 08151 13521  
 email: info@abmay.de


**PLANINHALT:**  
 Gebäude 3: Apartment  
 Grundrisse EG, DG, Schnitt  
 Ansichten West, Nord, Ost, Süd,  
 M 1 : 100  
 Lageplan M 1 : 1000  
 Starnberg, 12.09.2023

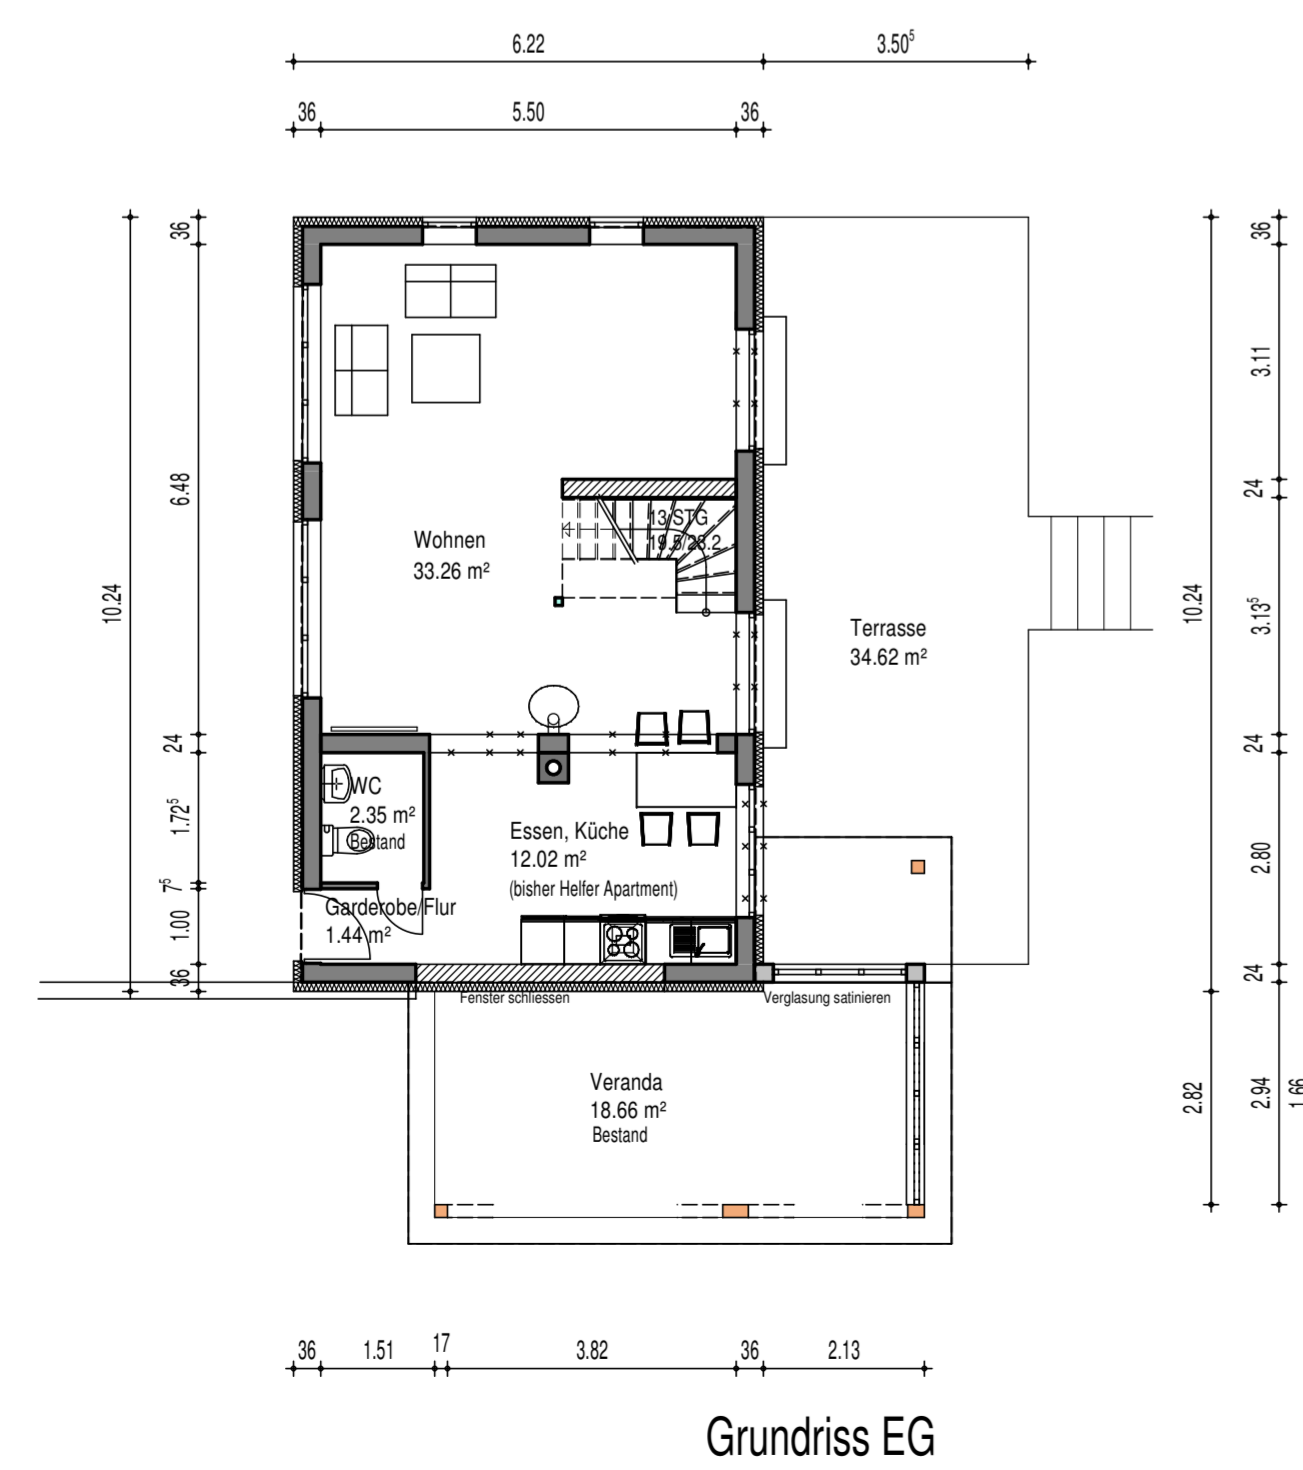

Grundriss EG

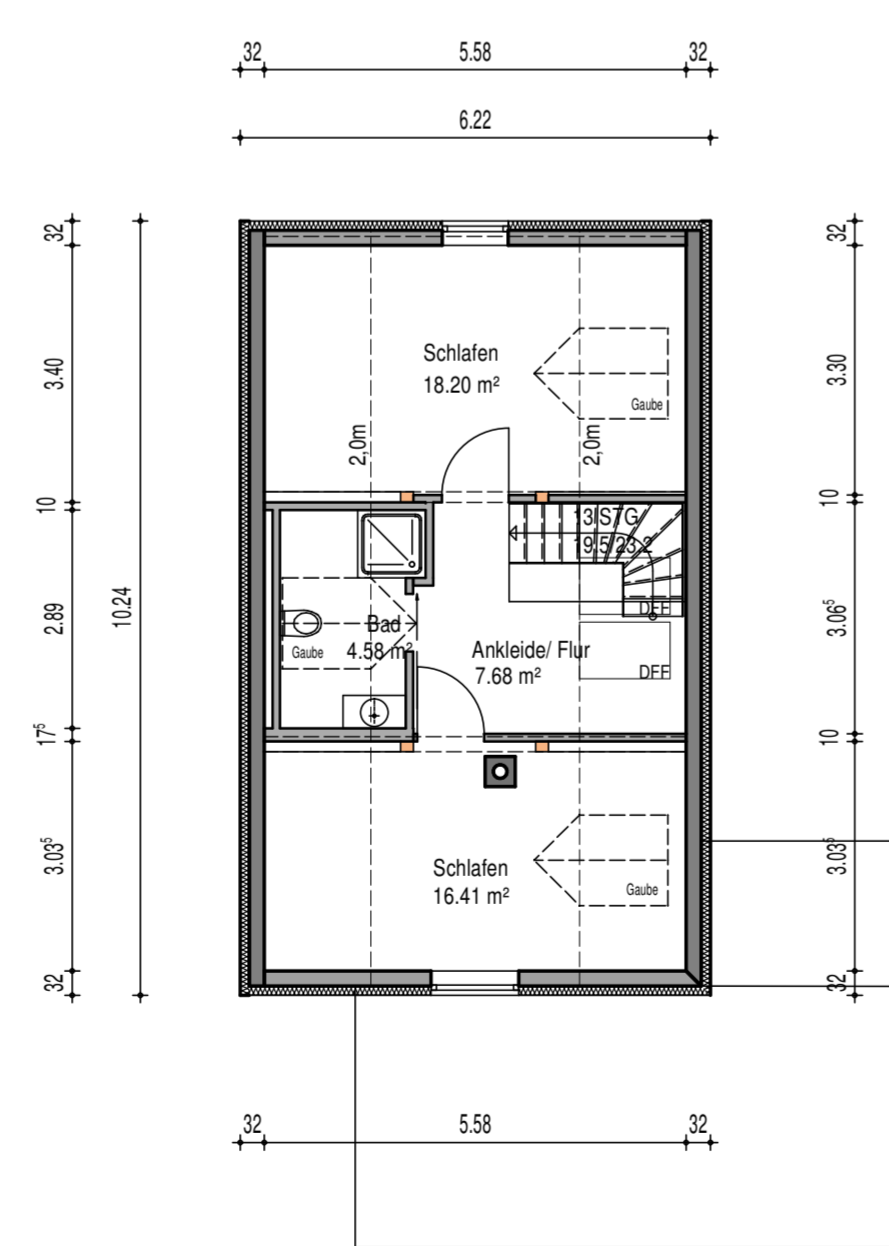

Grundriss OG

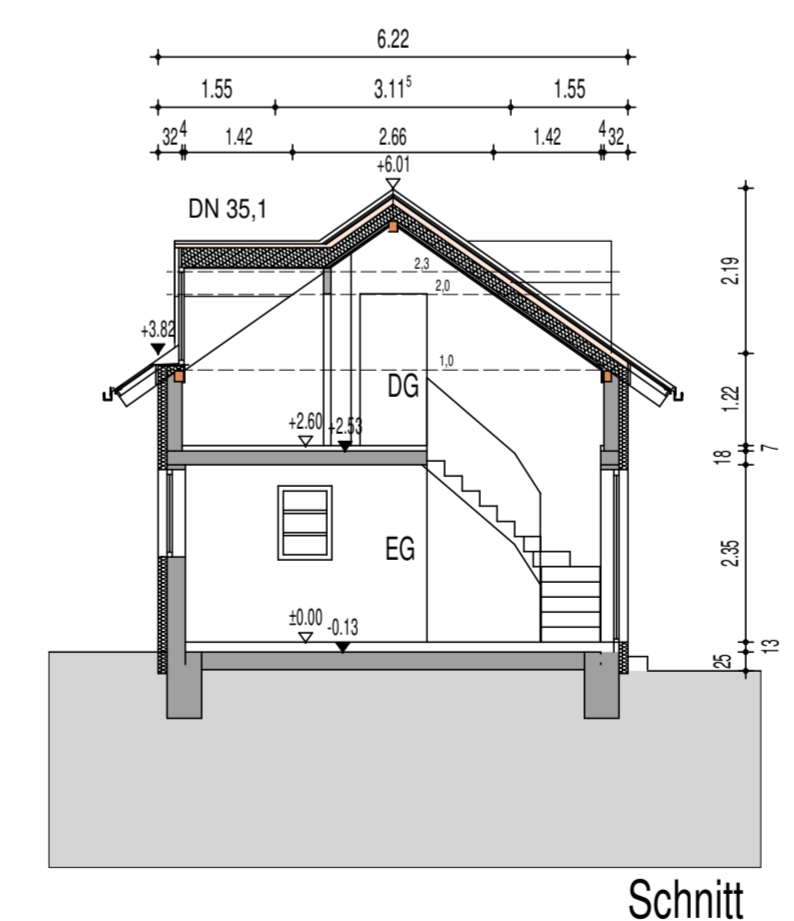

Schnitt