


# WOHNANLAGE AN DER SCHONGAUER STRASSE - PEITING

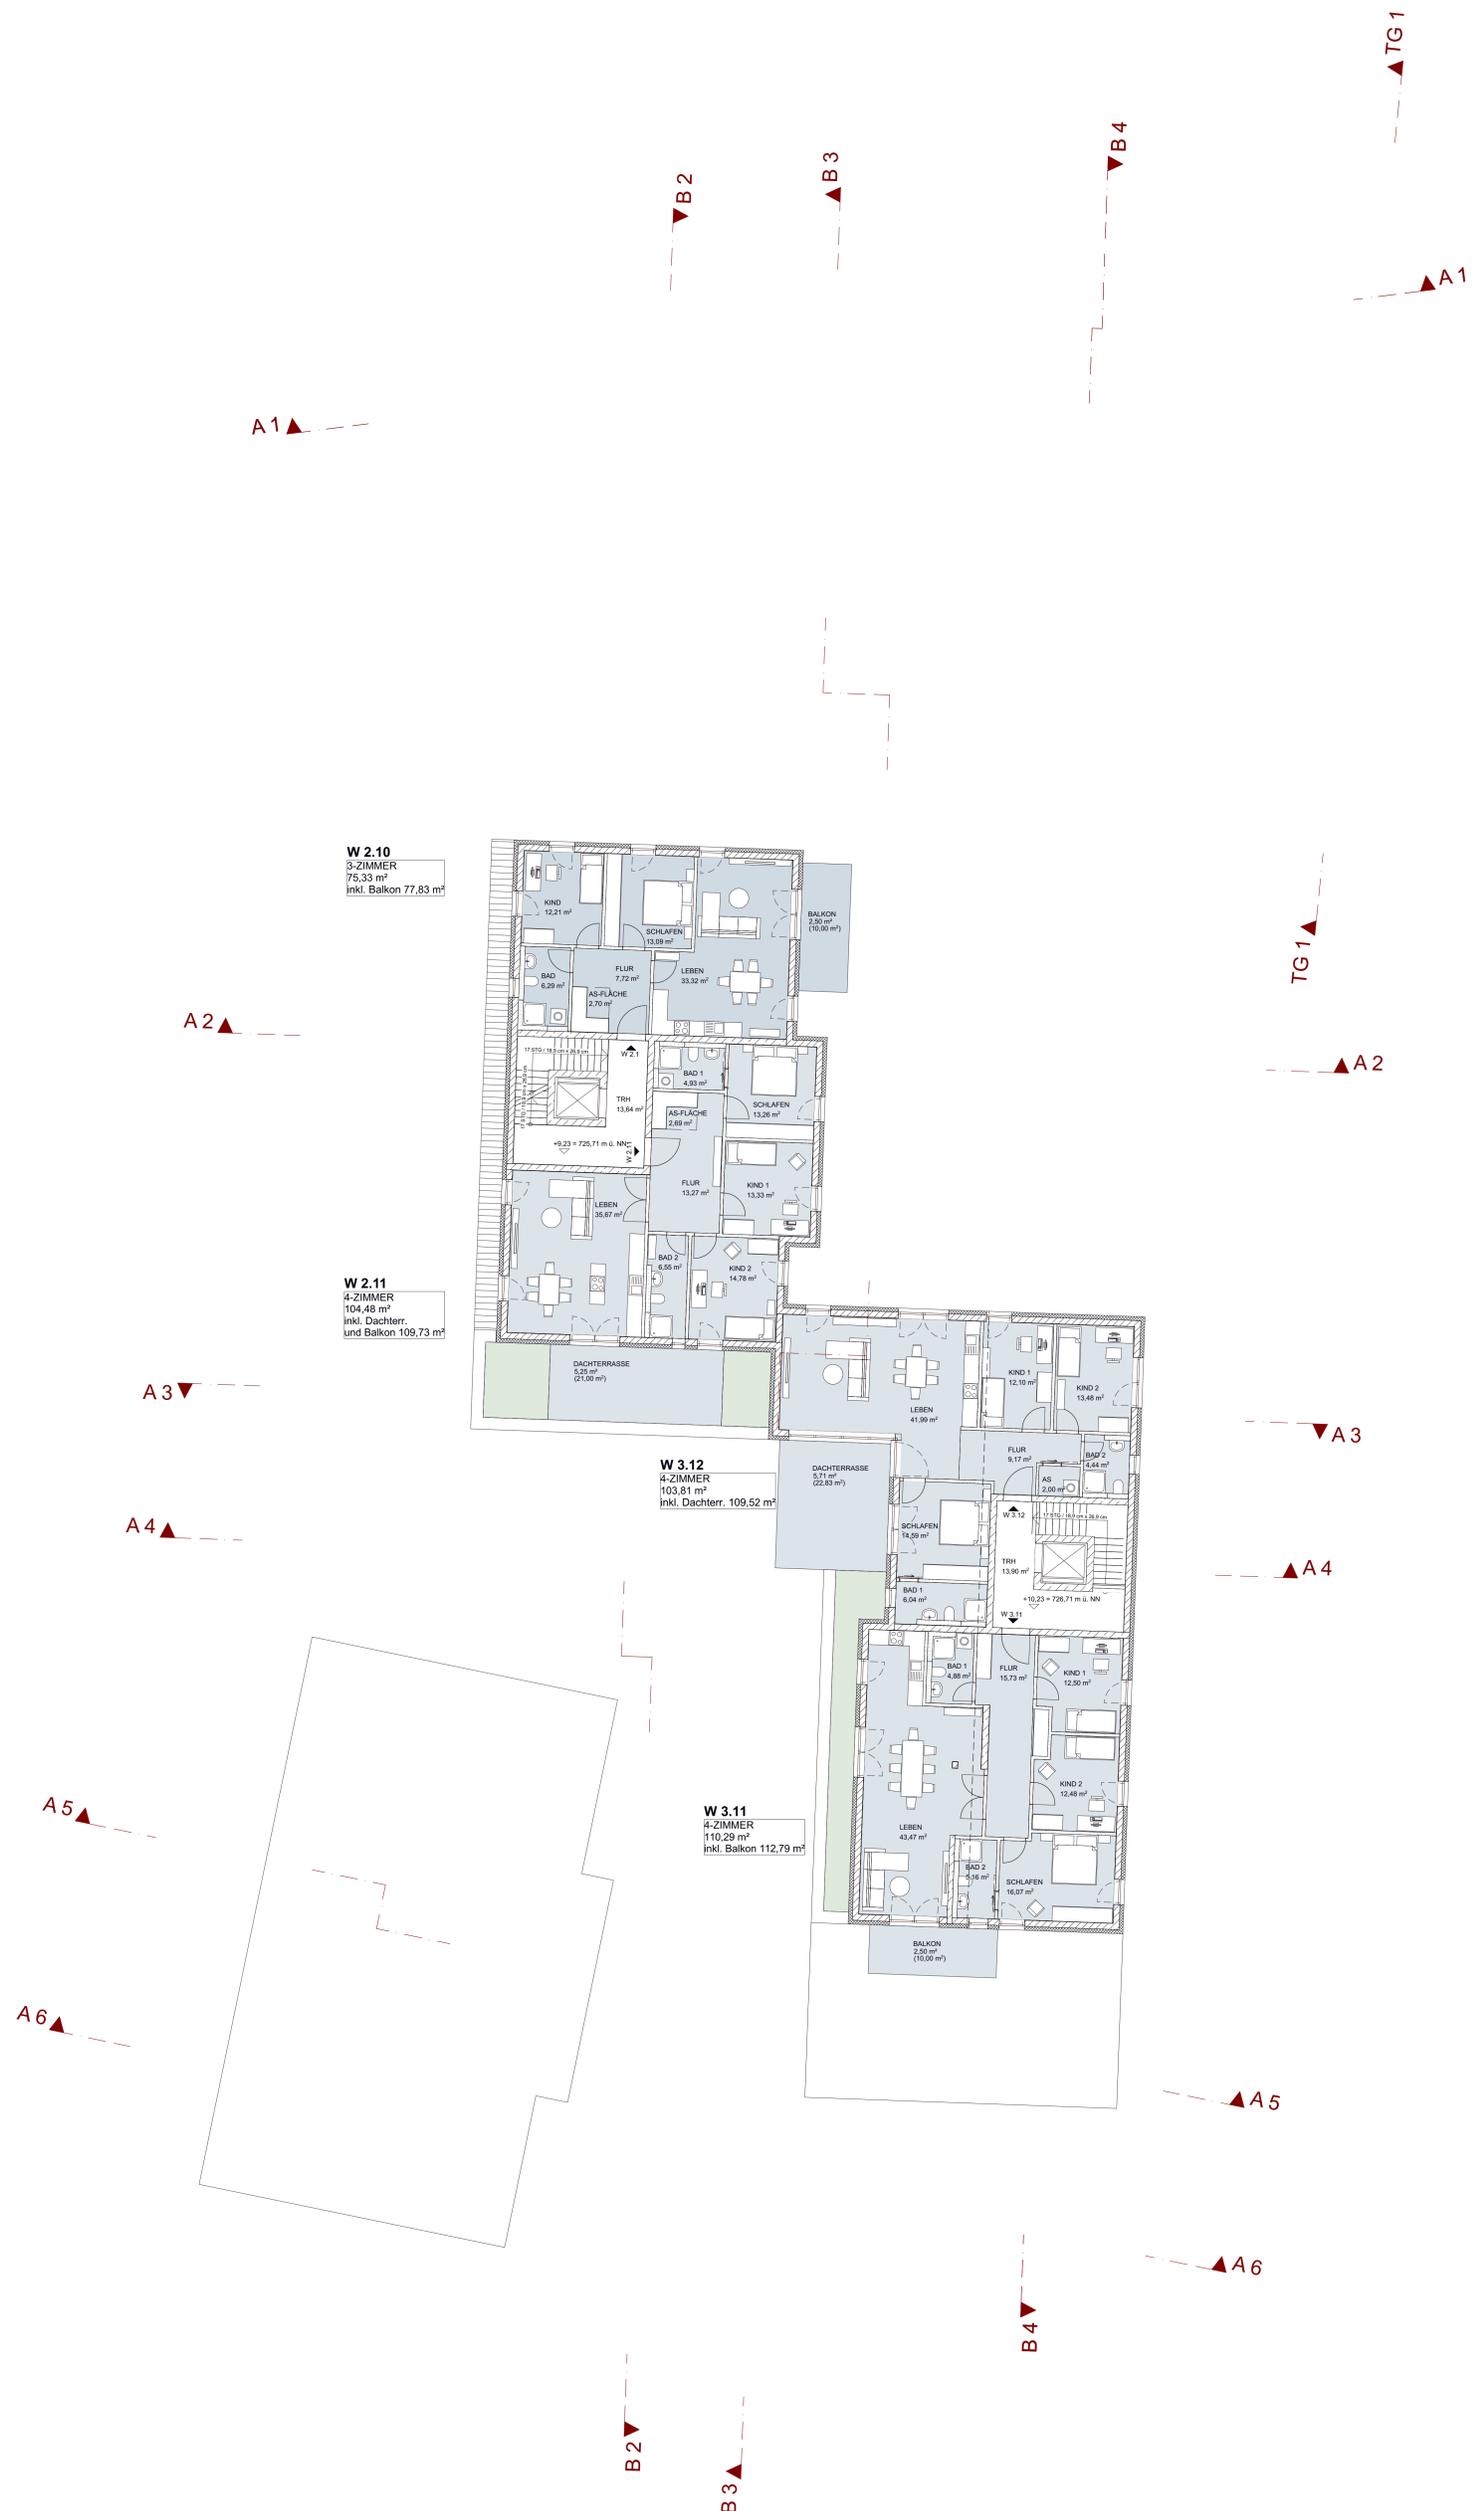

Gerinfüßige Abweichungen, wie z.B. -jedoch nicht abschließend - die Änderung der inneren Aufteilung der einzelnen Einheiten oder Änderungen der Befensterung und äußeren Gestaltung, ohne dass das gesamte Erscheinungsbild des Vorhabens verändert wird, sind zulässig, wenn und soweit sie die Festsetzungen des vorhabensbezogenen Bebauungsplans einhalten. Gleiches gilt für die Anzahl der Wohneinheiten, soweit sich dadurch die Zahl der Stellplätze nicht erhöht.  
**Flächenmaße sind ca. - Angaben und können variieren!**

## 1. PENTHAUS - M : 1 : 100