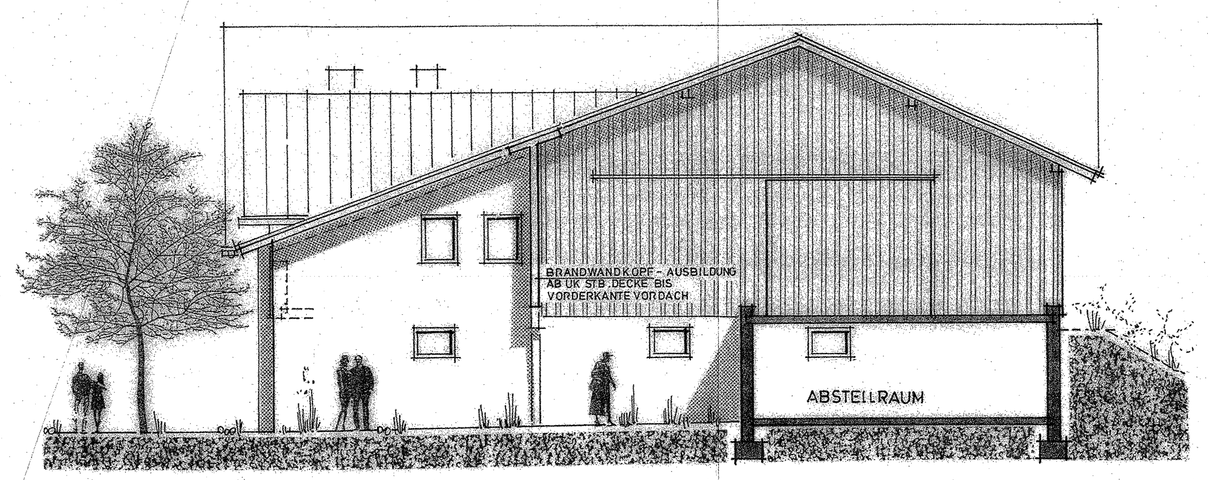

NORDEN

OSTEN

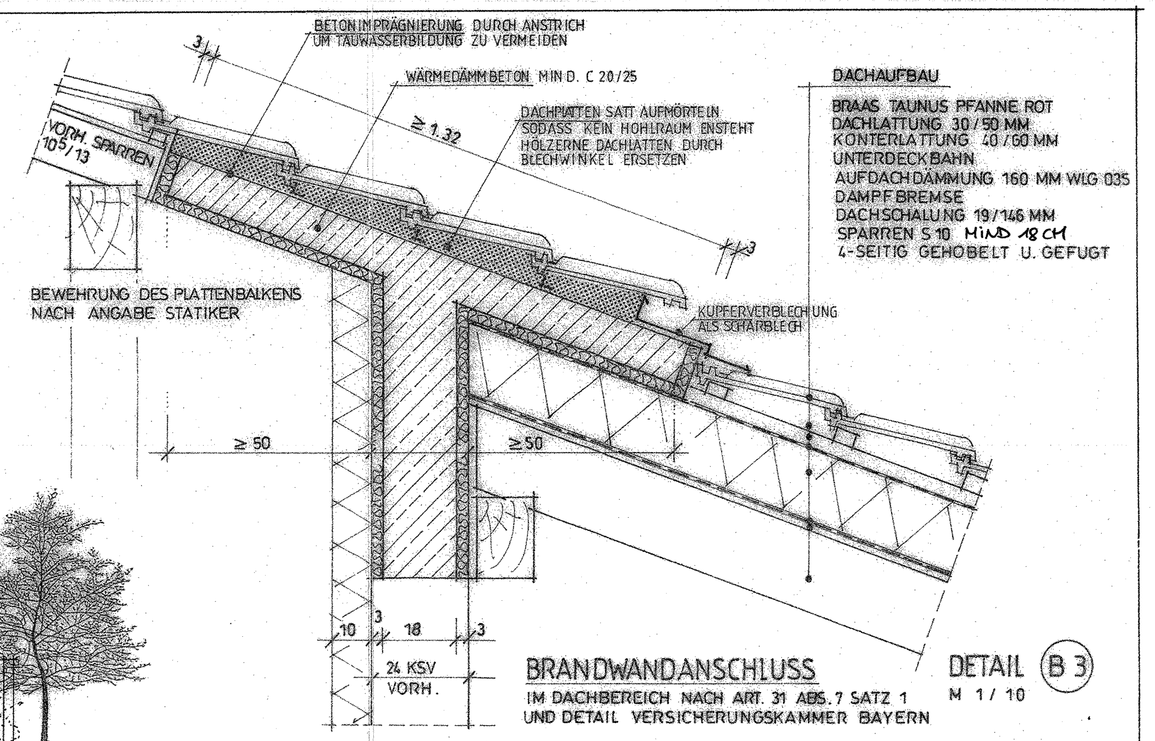

DACHAUFBAU

BRAAS TAUNUS PFANNE ROT
DACHLATTUNG 30/50 MM
KONTERLATTUNG 40/60 MM
UNTERDECKBAHN
AUFDACHDÄMMUNG 160 MM WLG 035
DAMPFBREMSE
DACHSCHALUNG 19/145 MM
SPARREN S 10 HMD NSH
4-SEITIG GEHOBELT U. GEFUGT

BRANDWANDANSCHLUSS **DETAIL B 3**
M 1/10
IM DACHBEREICH NACH ART. 31 ABS. 7 SATZ 1
UND DETAIL VERSICHERUNGSKAMMER BAYERN

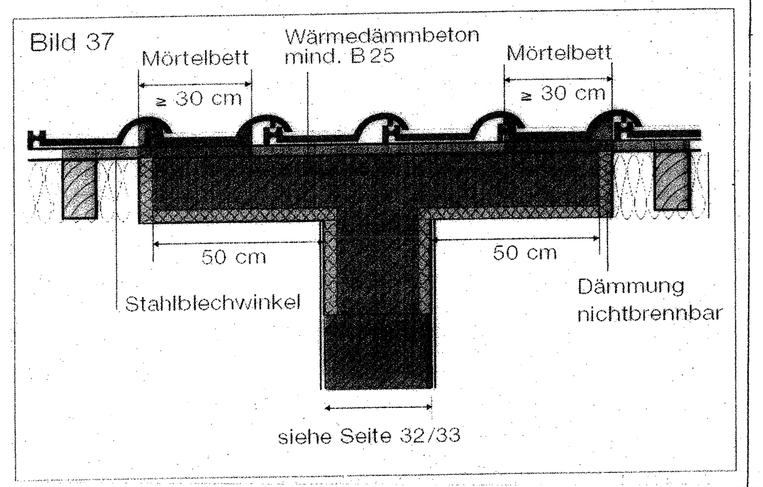

siehe Seite 32/33

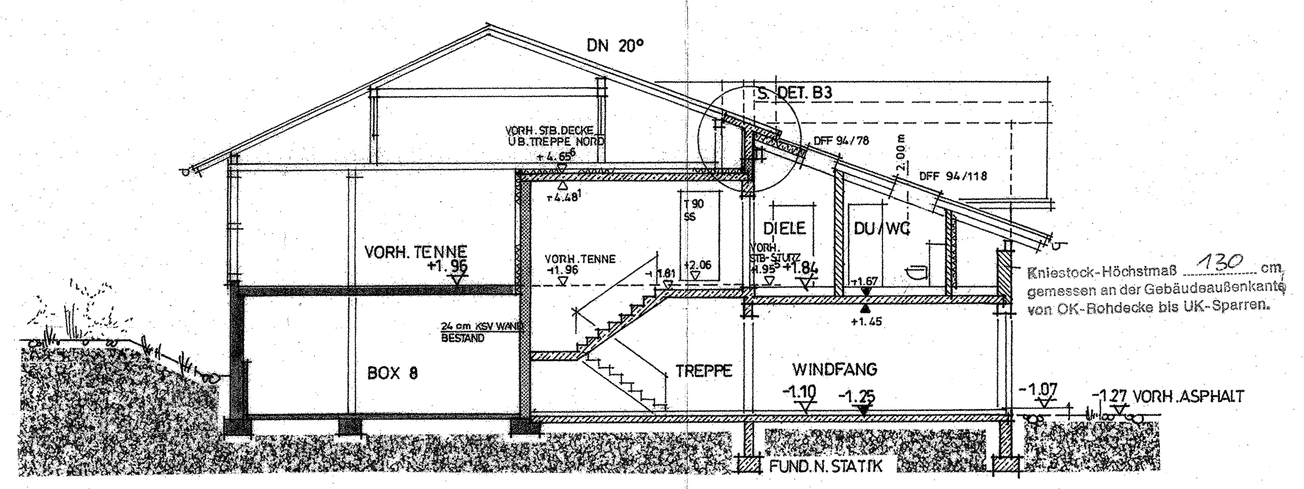

SCHNITT B - B

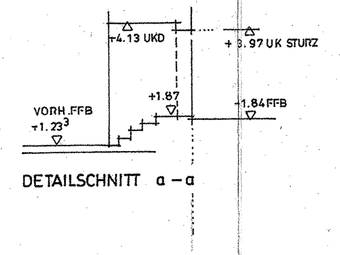

DETAILSCHNITT a – a

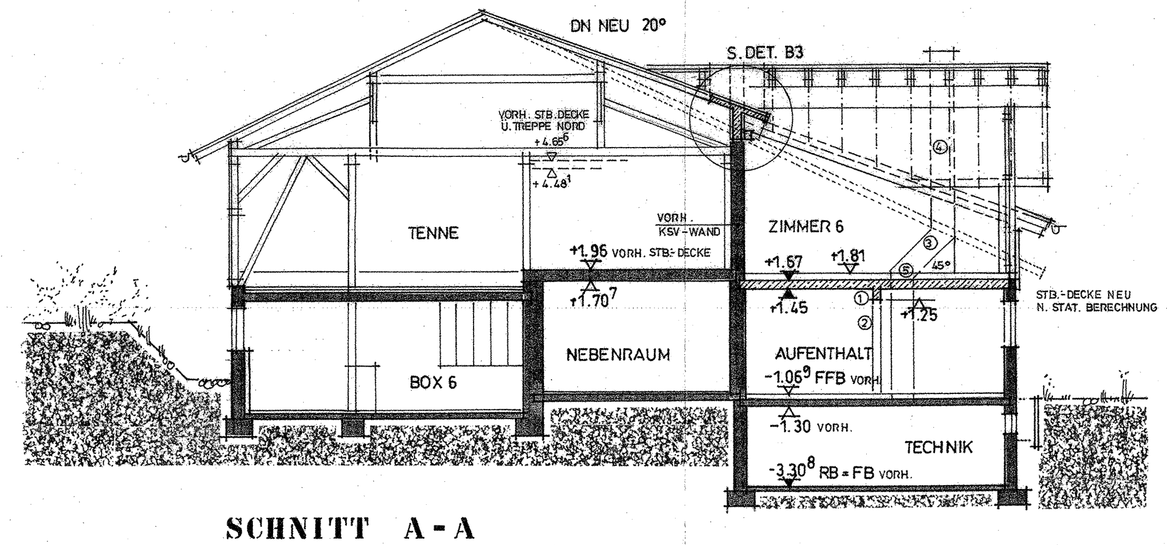

SCHNITT A - A

① STB.-UNTERZUG N. STAT. BERECHNUNG
② STB. STÜTZE N. STAT. BERECHNG.
③ KAMIN UNTER 45° VERZIEHEN
④ KAMINAUSSTEIFUNG Z.B. GEG. SCHNEE - U. WINDLAST
⑤ KANTENSCHUTZ Z.B. EDELSTAHLROHR

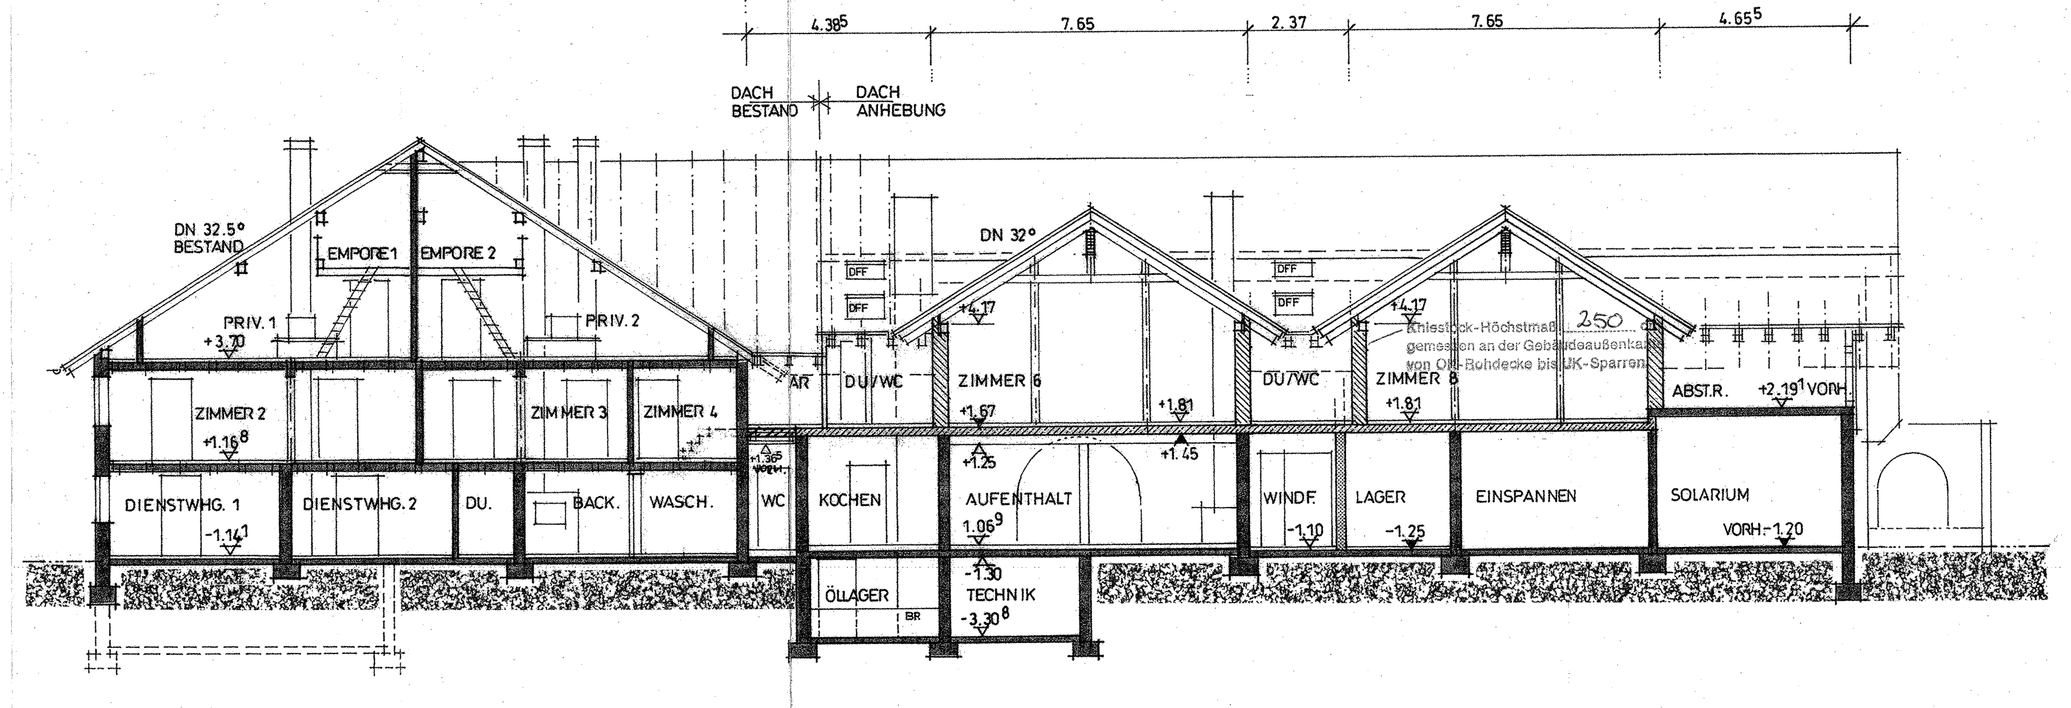

ORIGINAL

Umbaumaßnahmen und Einbau zweier Widerkehre
am landwirtschaftlichen Anwesen

in 86971 Peiting, Kurzenried 3, Fl. Nr. 5761 / 2

Genehmigt mit Bescheid
vom 3. APR. 2014 Nr. 2008-0158
Landratsamt Weilheim-Schongau

Bauherr :	Fl. Nr.	Name
	5761/2	Hans Schlamp Landsberger Str. 368 80687 München Tel.: 089 / 17 80 35
Nachbarn :	2610/2	Michael Niggl Kurzenried 4 86971 Peiting Tel.: 08861 / 69 31 57
	5761/1 5761/3 3307/22 5763	Markt Peiting
	5780/4 579/89	Bundesstraße 17 Bundesrepublik Deutschland

Baurechtlich genehmigt gemäß Bescheid
vom 13. MRZ. 2008 Nr. 2008-0158
Schongau, den 13. MRZ. 2008
Landratsamt Weilheim-Schongau
– Dienstsiegel/Stempel –

Geprüft wurden nur die in Art. 59 BayBO aufgeführten Teile. Im übrigen liegt die Verantwortung für die rechtskonforme Ausführung beim Bauherren und Entwurfsverfasser.

~~Genehmigt~~ Verlängert mit Bescheid
vom 14.03.2012 Nr. 2008-0158
Landratsamt Weilheim-Schongau

Genehmigt mit Bescheid
vom 13.03.2014 Nr. 2008-0158
Landratsamt Weilheim-Schongau

SCHNITTE A - A / B - B / C - C M 1 / 100
ANSICHTEN NORDEN / OSTEN M 1 / 100

~~Genehmigt mit Bescheid~~
vom 10. FEB. 2016 Nr. 2008-0158
Landratsamt Weilheim-Schongau

EINGEGANGEN 16. Feb. 2016
HS - 30

Entwurfsverfasser :
Werner Rohrmoser
Kapellenstraße 12
86978 Hohenfurch
Tel.: 08861 / 44 57
Fax: 08861 / 9 01 23

Hohenfurch, den 30. November 2007

geprüft:
Schongau, den 13. MRZ. 2008
Kreisbaumeister