


Solorige Umsetzung  
 Option für späteren Ausbau  
**Grundriss EG**

**Auszug aus dem Liegenschaftskataster**  
 Flurkarte 1 : 1000  
 Erstellt am 24.10.2023  
 Amt für Digitalisierung, Breitband und Vermessung  
 Weilheim i.OB  
 Hofstraße 21  
 82362 Weilheim i.OB  
 Flurblick: 5761/2  
 Gemarkung: Peiting  
 Gemeinde: Markt Peiting  
 Landkreis: Weilheim-Schongau  
 Bezirk: Oberbayern

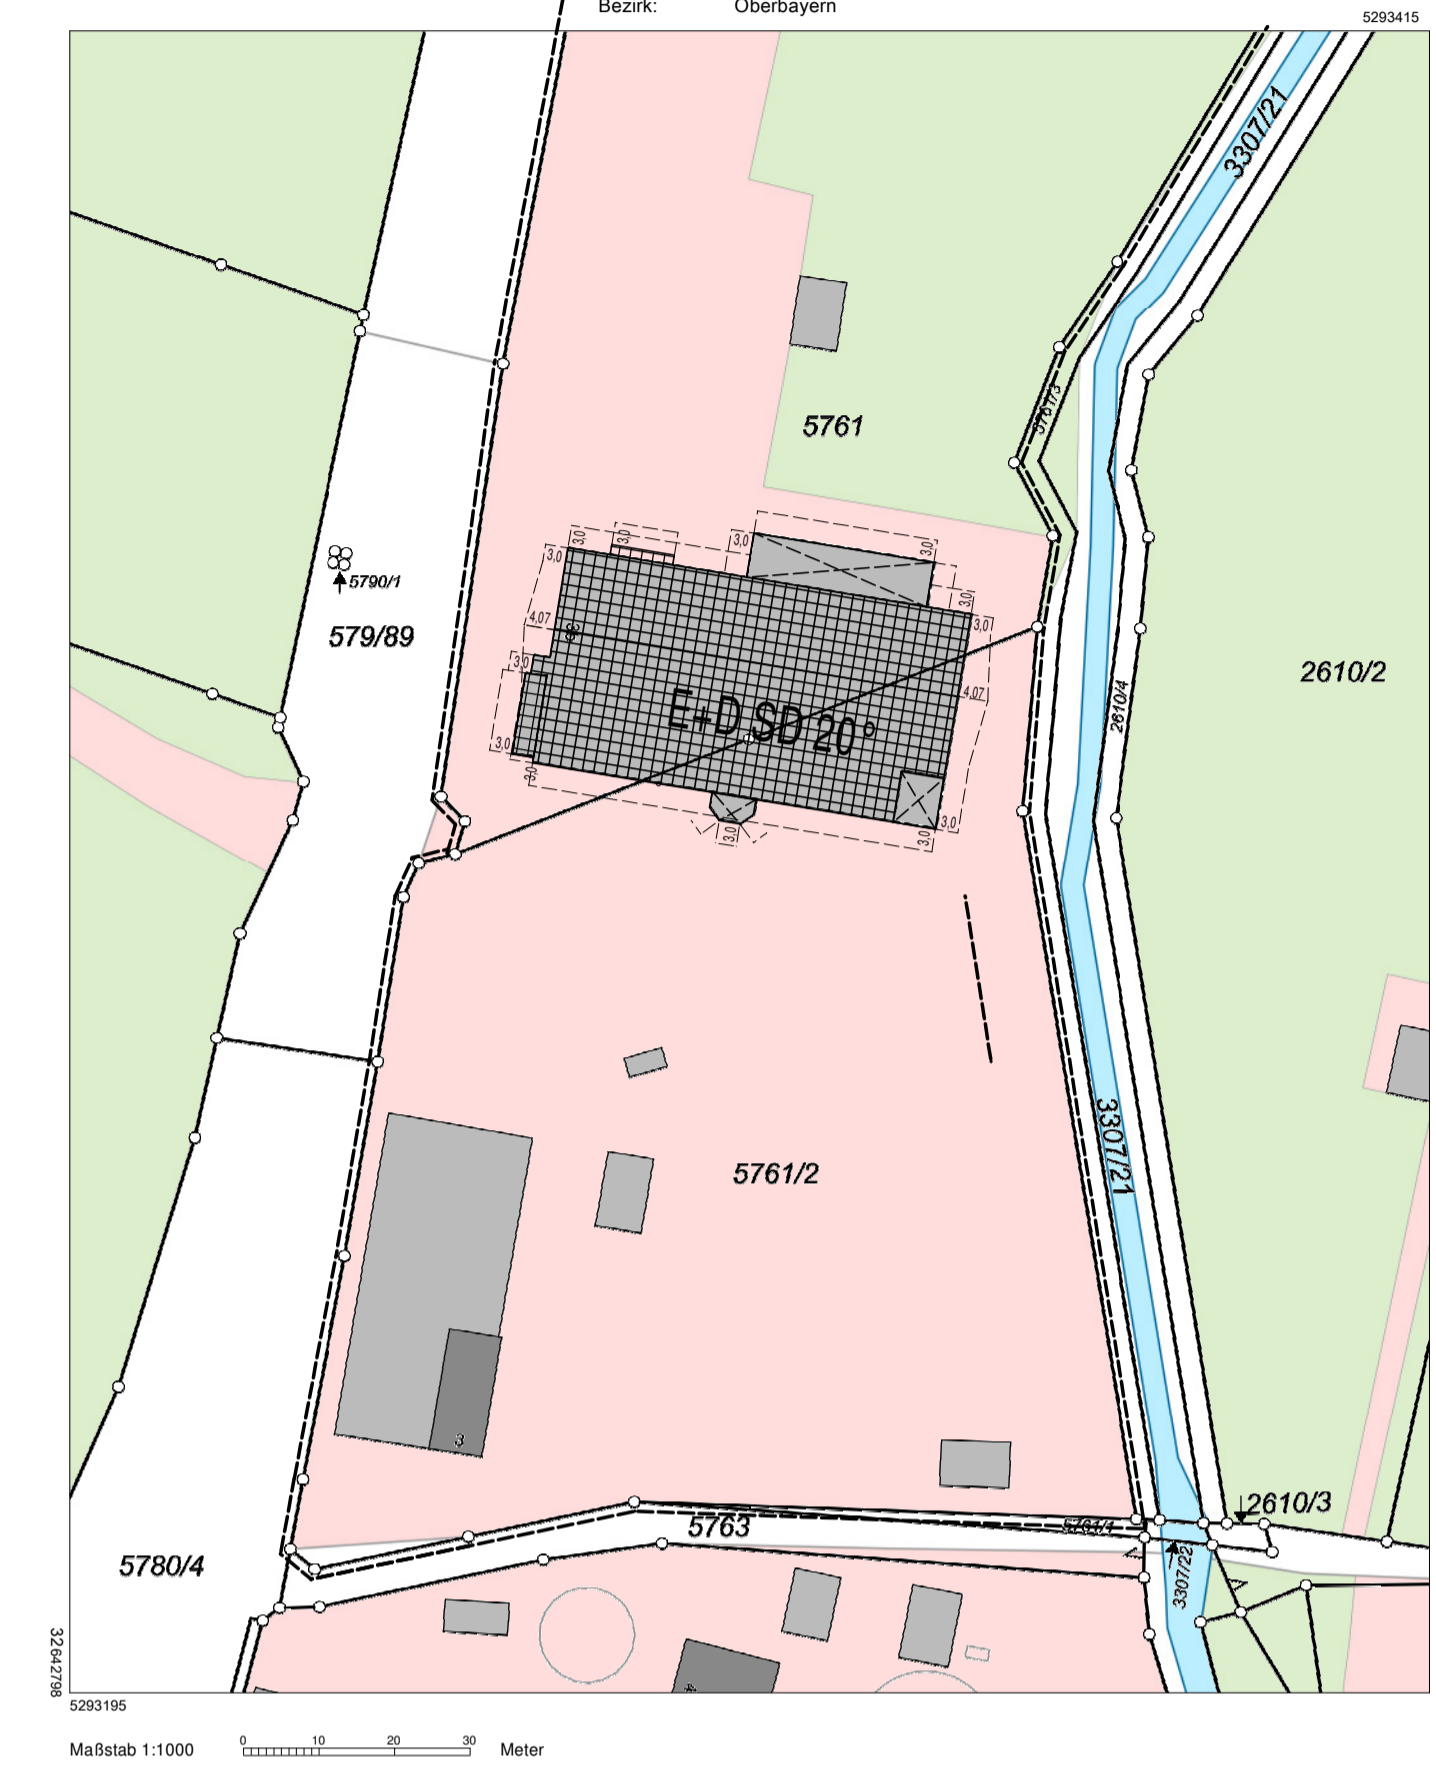

**Vorhaben- und Erschließungsplan**

**VORHABENTRÄGER :** Hans Schlamp  
 Rindermarkt 5  
 80331 München  
**BAUVORHABEN :** Umbau und Nutzungsänderung  
 der bestehenden Halle  
 Kurzenried 3  
 Flur-Nr.: 5761, 5761/2  
 86971 Peiting

**PLANFERTIGER :**  
 Walter Mayer  
 Dipl.-Ing.-Architekt  
 Ferdinand-Maria-Straße 7  
 82319 Starnberg  
 Tel.: 08151 13521  
 email: info@abmay.de

**PLANINHALT:**  
 Gebäude 1: Gastronomie, Halle  
 Grundriss EG M 1 : 100  
 Lageplan M 1 : 1000

Starnberg, 12.09.2023