


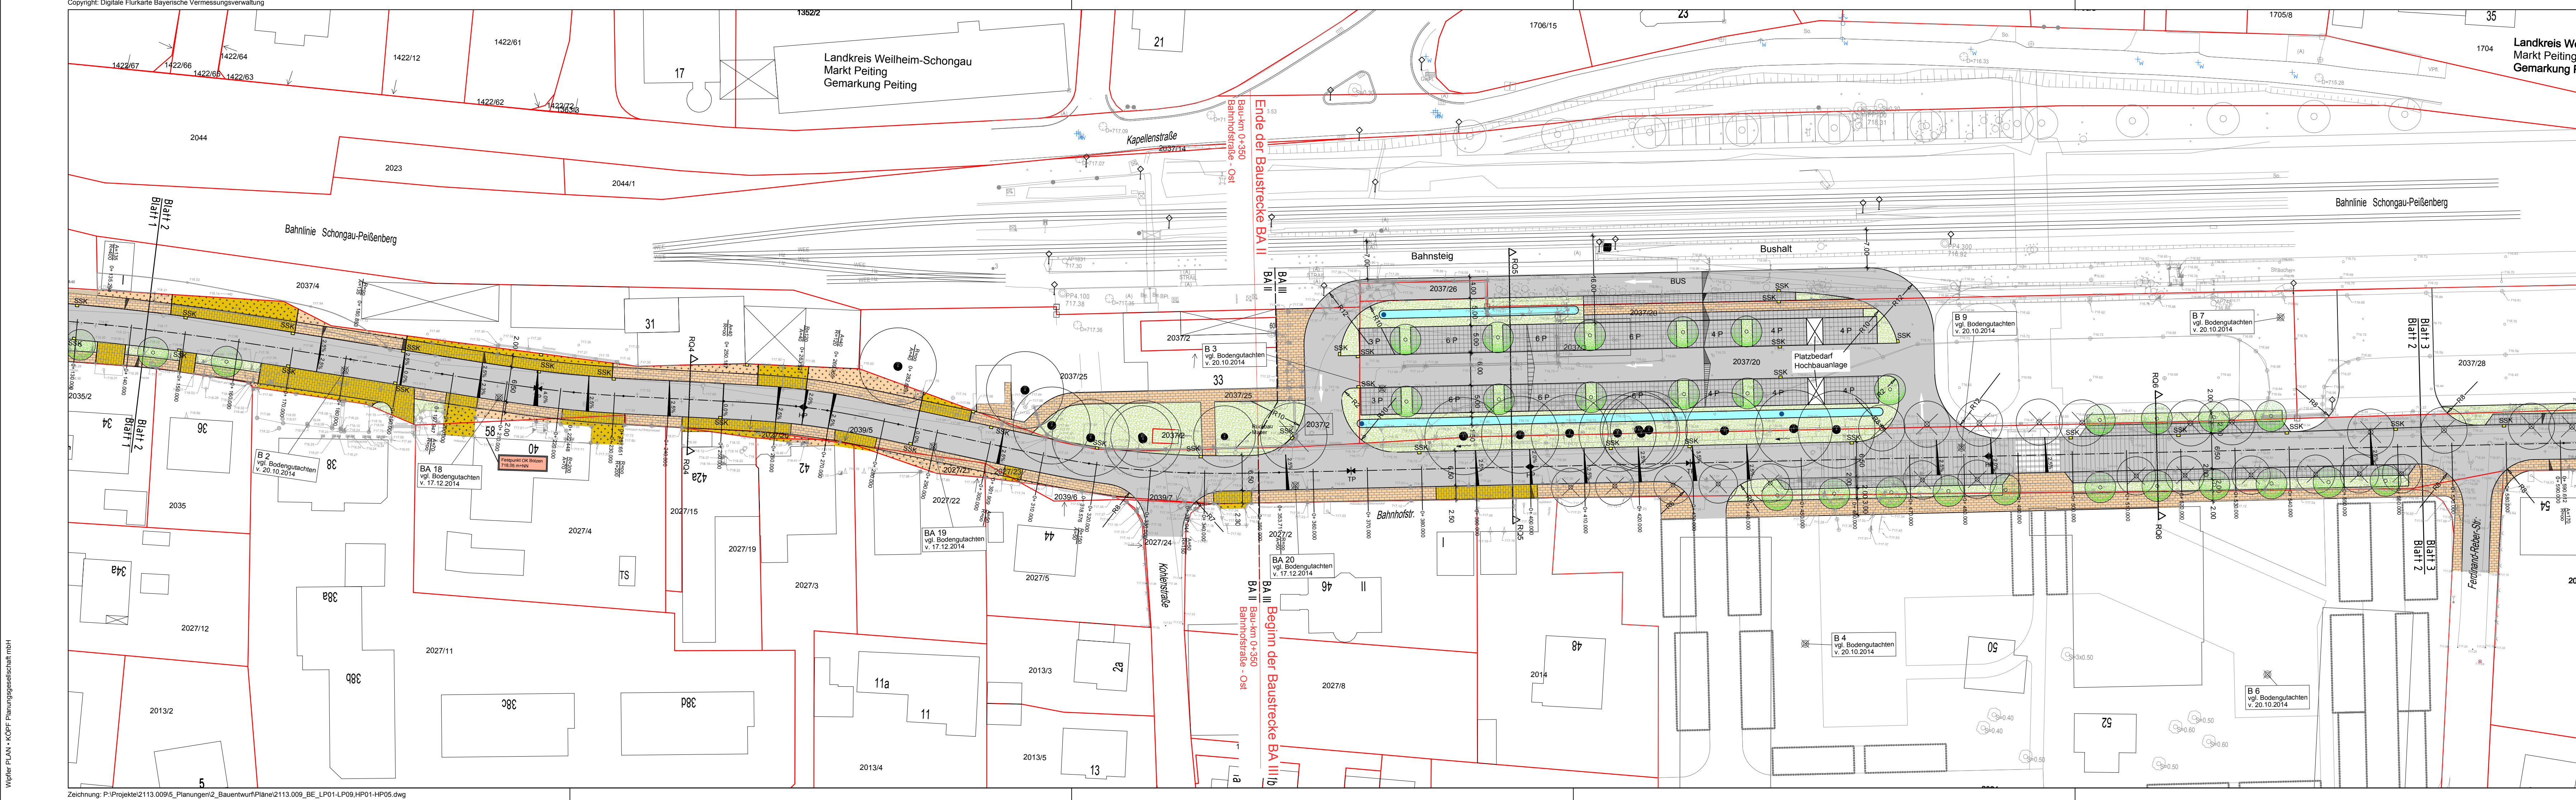

- LEGENDE:**
- Grünfläche
 - Dammböschung
 - Einschnittböschung
 - Fahrbahn
 - Fahrbahn Angleichbereich
 - Bushaltestelle
 - Stellplätze Pflaster
 - Gehweg Pflaster
 - Platzbereich Pflasterfläche, Aufpflasterung Fahrbahn
 - Zufahrt Pflaster
 - Versickermulde mit Fliesrichtung
 - Radspur
 - Zufahrten, Zugänge und Gehweg angleichen
 - Blindenleitsystem
 - Geplanter / bestehender / entfallender Baum
 - Neigungsbrechpunkt mit Angabe von Gefälle (-) und Steigung (+) in Prozent, Länge der Gefäll- bzw. Steigungsstrecke, Halbmesser, Tangentenlänge, Stichmaß, Station und Höhe des Tangentenschnittpunkts
 - Hochpunkt
 - Tiefpunkt
 - Lage Kleinbohrung Baugrunduntersuchung
 - Durchlass
 - Granithochbord + Granitzweizeilerrinne
 - Bushaltestellenstein A18
 - Betonborddiele
 - Randsteinwechsel
 - Randstein Ende
 - Absenkstein
 - best. Straßeneinlauf
 - gepl. Straßeneinlauf

Bezugssystem Lage: Gauß-Krüger-System (GK-System)
Bezugssystem Höhe: Meter über Normal Null (m ü. NN)

Grundlage ist die digitale Flurkarte der zuständigen Vermessungsbehörde

Index:	Datum:	Art der Änderung:	gezeichnet:
--------	--------	-------------------	-------------

Projekt:
Ausbau der Bahnhofstraße in Peiting

Markt Peiting
Landkreis Weilheim-Schongau

BAUENTWURF

Planinhalt:	Projekt Nr.:	Aufgestellt:
Lageplan Blatt 2 Bahnhofstr. Ost 0+145 - 0+565	2113.009	R. Kindelbacher
Maßstab:	gezeichnet:	
1 : 500	M. Spöttli	
Datum:	geprüft:	
30.06.2015	R. Kindelbacher	

Entwurfsverfasser:
WipflerPLAN
Architekten
Bauingenieure
Vermessungsingenieure
Erschließungsträger

WipflerPLAN+Köpf
Planungsgesellschaft mbH
Fraunhoferstr. 22
82152 Planegg bei München
Tel.: 089 895615-0
Fax: 089 895615-55
www.wipflerplan.de
info-muc@wipflerplan.de

Vorhabensträger:

Markt Peiting

Markt Peiting
Hauptplatz 2
86971 Peiting
Tel.: 08861 599-0
Fax: 08861 599-55
www.peiting.de
rathaus@peiting.de