


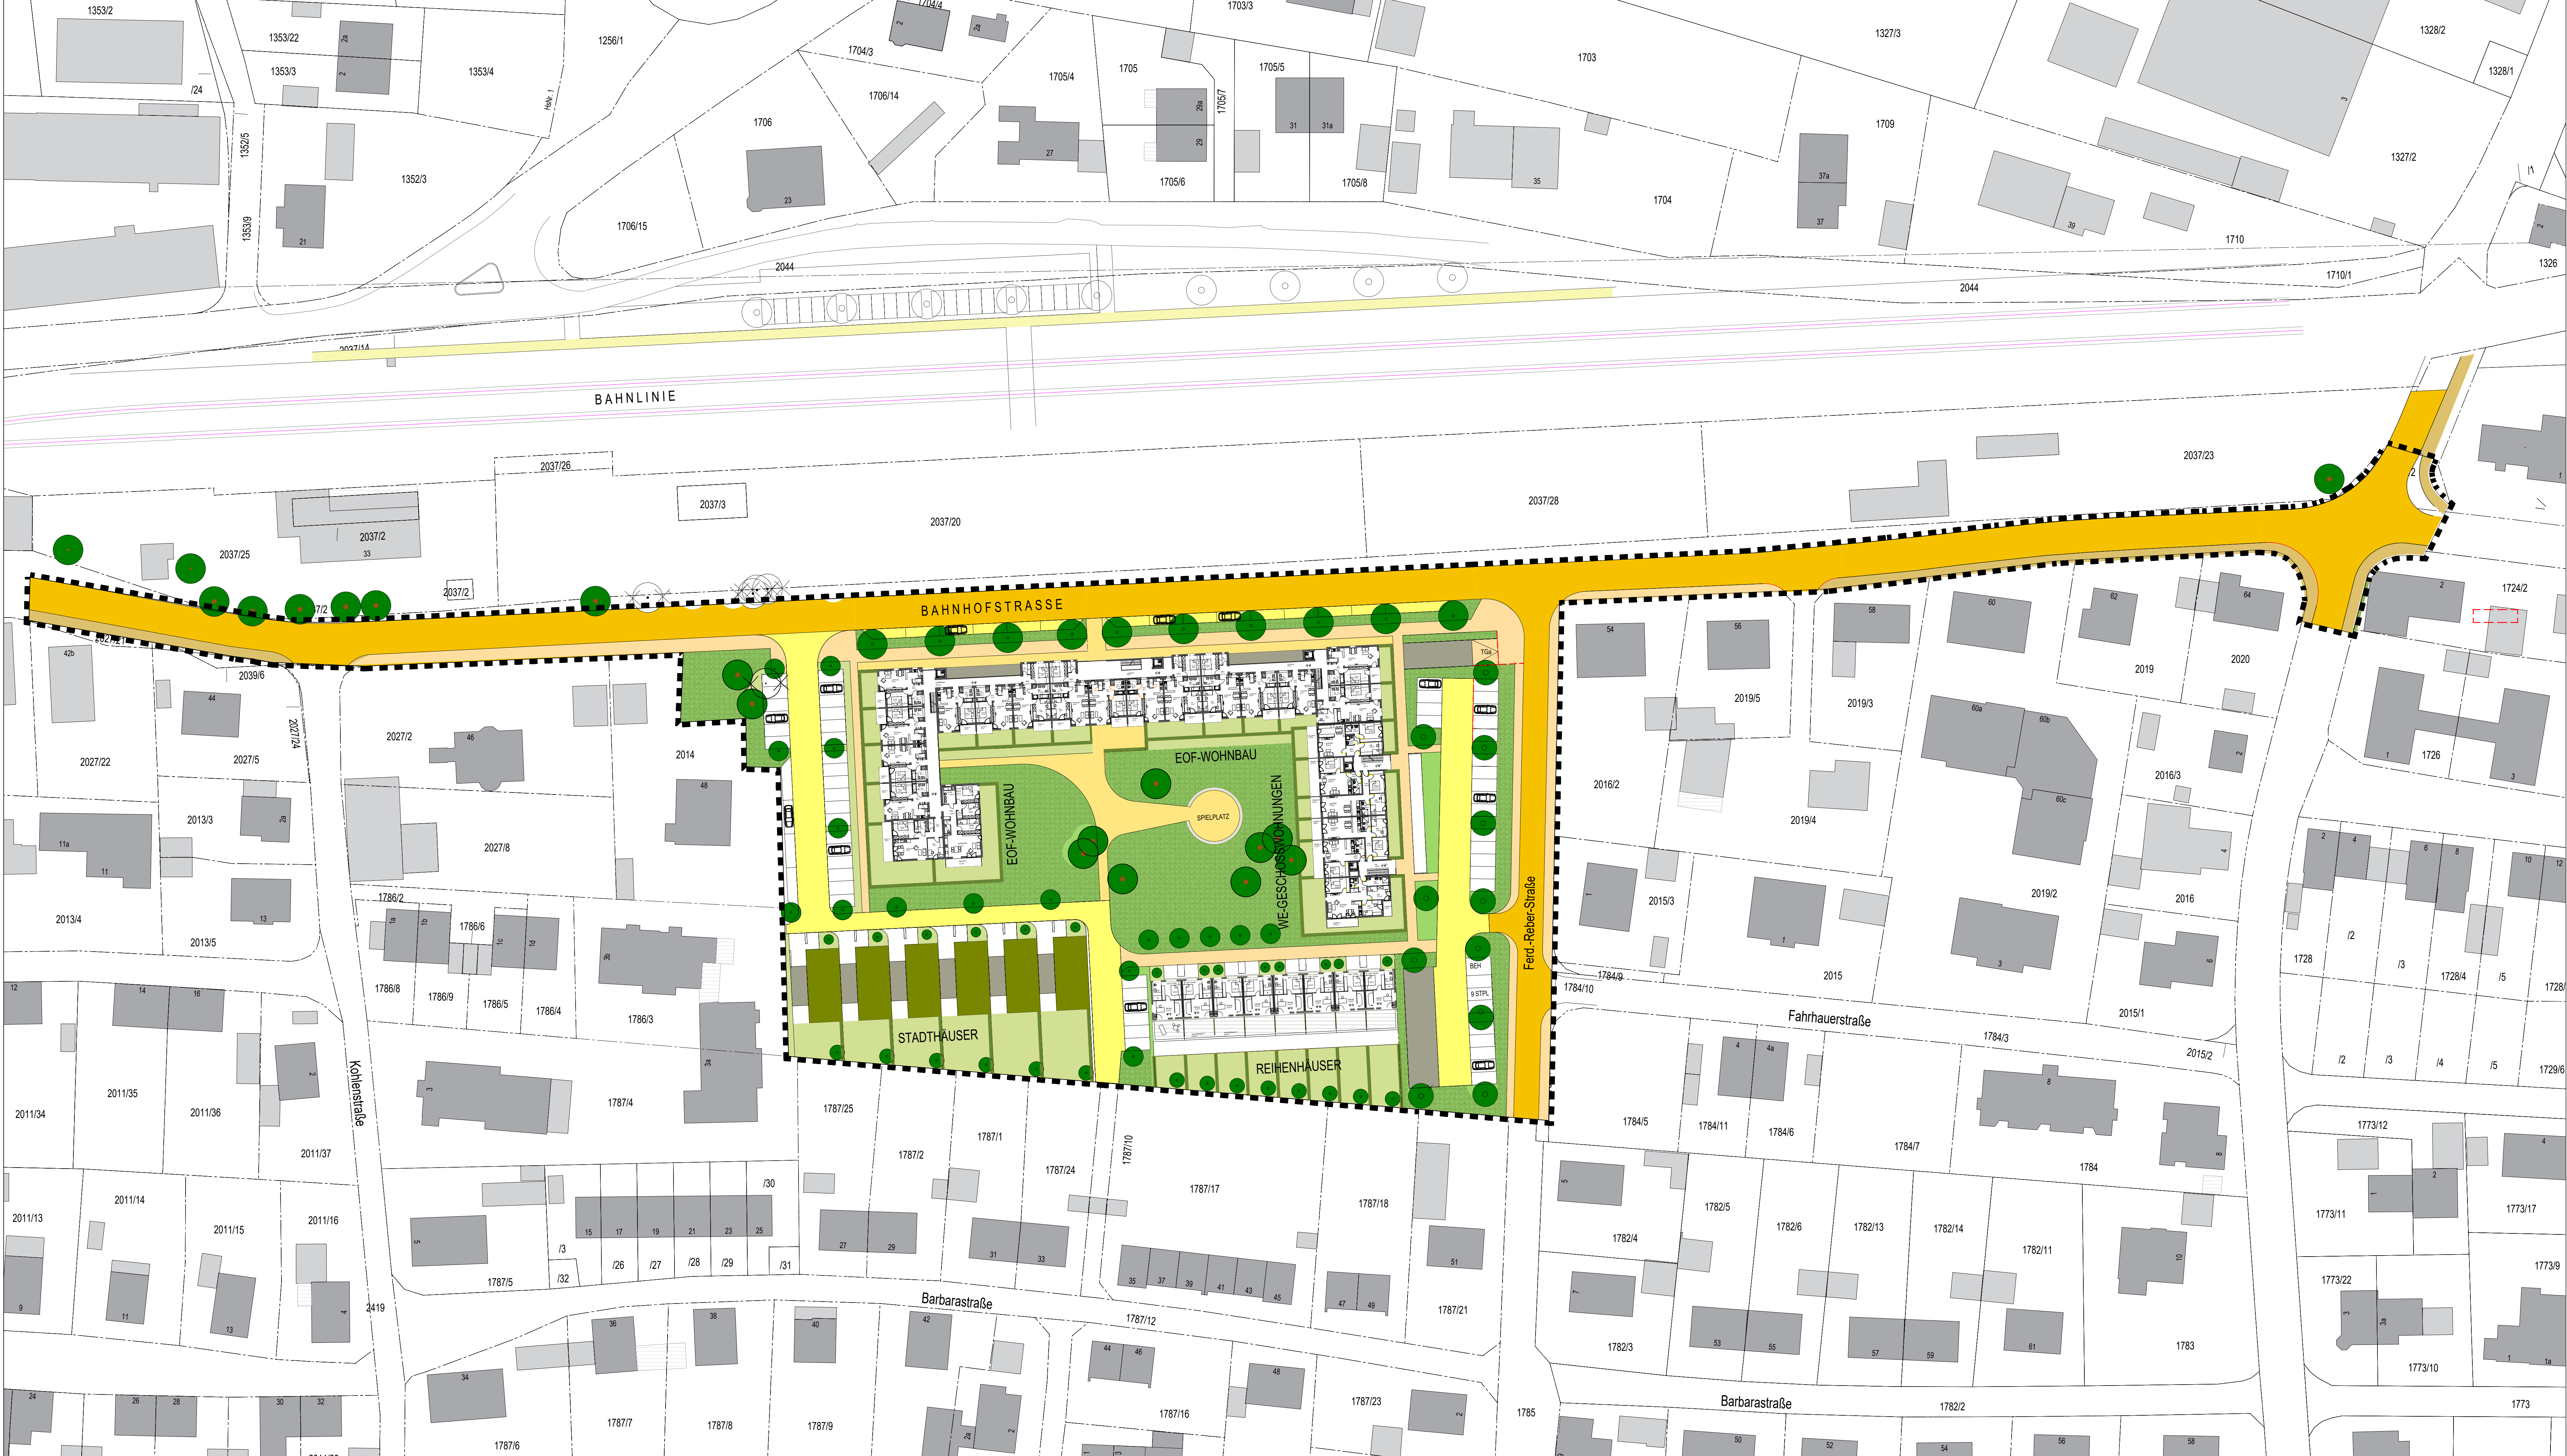

ZEICHENERKLÄRUNG

VORHABEN UND ERSCHLIESSUNGSPLAN - VEP

BESTAND

■■■■■

räumlicher Geltungsbereich

Allgemeine Wohngebiete

Straßenverkehrsflächen

Verkehrsflächen besonderer Zweckbestimmung

Verkehrsflächen Gehweg
EW - Eigentümerweg

Grünflächen öffentlich

Grünflächen privat

Spielplatz

Anpflanzen: Bäume

Anpflanzen: Sträucher

Erhaltung: Bäume

Roden: Bäume

Anpflanzen: Hecken

Flächen für Stellplätze

Sammelgarage

Tiefgarage

Spielplatz

Hauseingang

Fläche für Fahrräder

Umgrenzung von Flächen für Stellplätze und Garagen

Umgrenzung von Abstellflächen für Fahrräder

bestehende Gebäude

Flurstücksgrenze

2037/23

Flurstücksnummer

PROJEKT

VORHABEN- UND ERSCHLIESSUNGSPLAN VEP - TEIL 1
PEITING _NR. 73 "BAHNHOF OST"

PLANINHALT

VORHABEN UND ERSCHLIESSUNGSPLAN - DG

MASSNAHMETRÄGER

M. HASEITL BAUGESSELLSCHAFT MBH & CO. BETRIEBS KG
DIEBENER STRASSE 12
D-86956 SCHONGAU
TELEFON +49 (0)861 2351-0
TELEFAX +49 (0)861 2351-49
www.haseitlbau.de
info@haseitlbau.de

GEMEINDE

MARKT PEITING
HAUPTPLATZ 2
86971 PEITING
TEL.: 08861 599-0
FAX: 08861 599-55
www.peiting.de
rat@peiting.de

werkgruppe architektur

MASSSTAB

M 1:500

GEZEICHNET

RS

DATUM-ERSTELLT

23.05.2017

TEILBLÄTTER

86956/001/001

PLANINHALT

VORHABEN UND ERSCHLIESSUNGSPLAN - DG

PLANPLOT - NR.

23

REGISTRATION

REVISION

AKTUELLE MAPPE

PLANNUMMER

VEP-1.0323

rudolf schlamberger

dipl. Ing. Univ. freier architekt bda

schaezlerstr. 17, 86150 augsburg

tel. 0821-509300 fax: 5093020

mail: arch@schlamberger.de www.schlamberger.de

FREIGABE BAUHERR

FREIGABE ARCHITEKT

H/B = 841 / 1189 (1.00m²)