


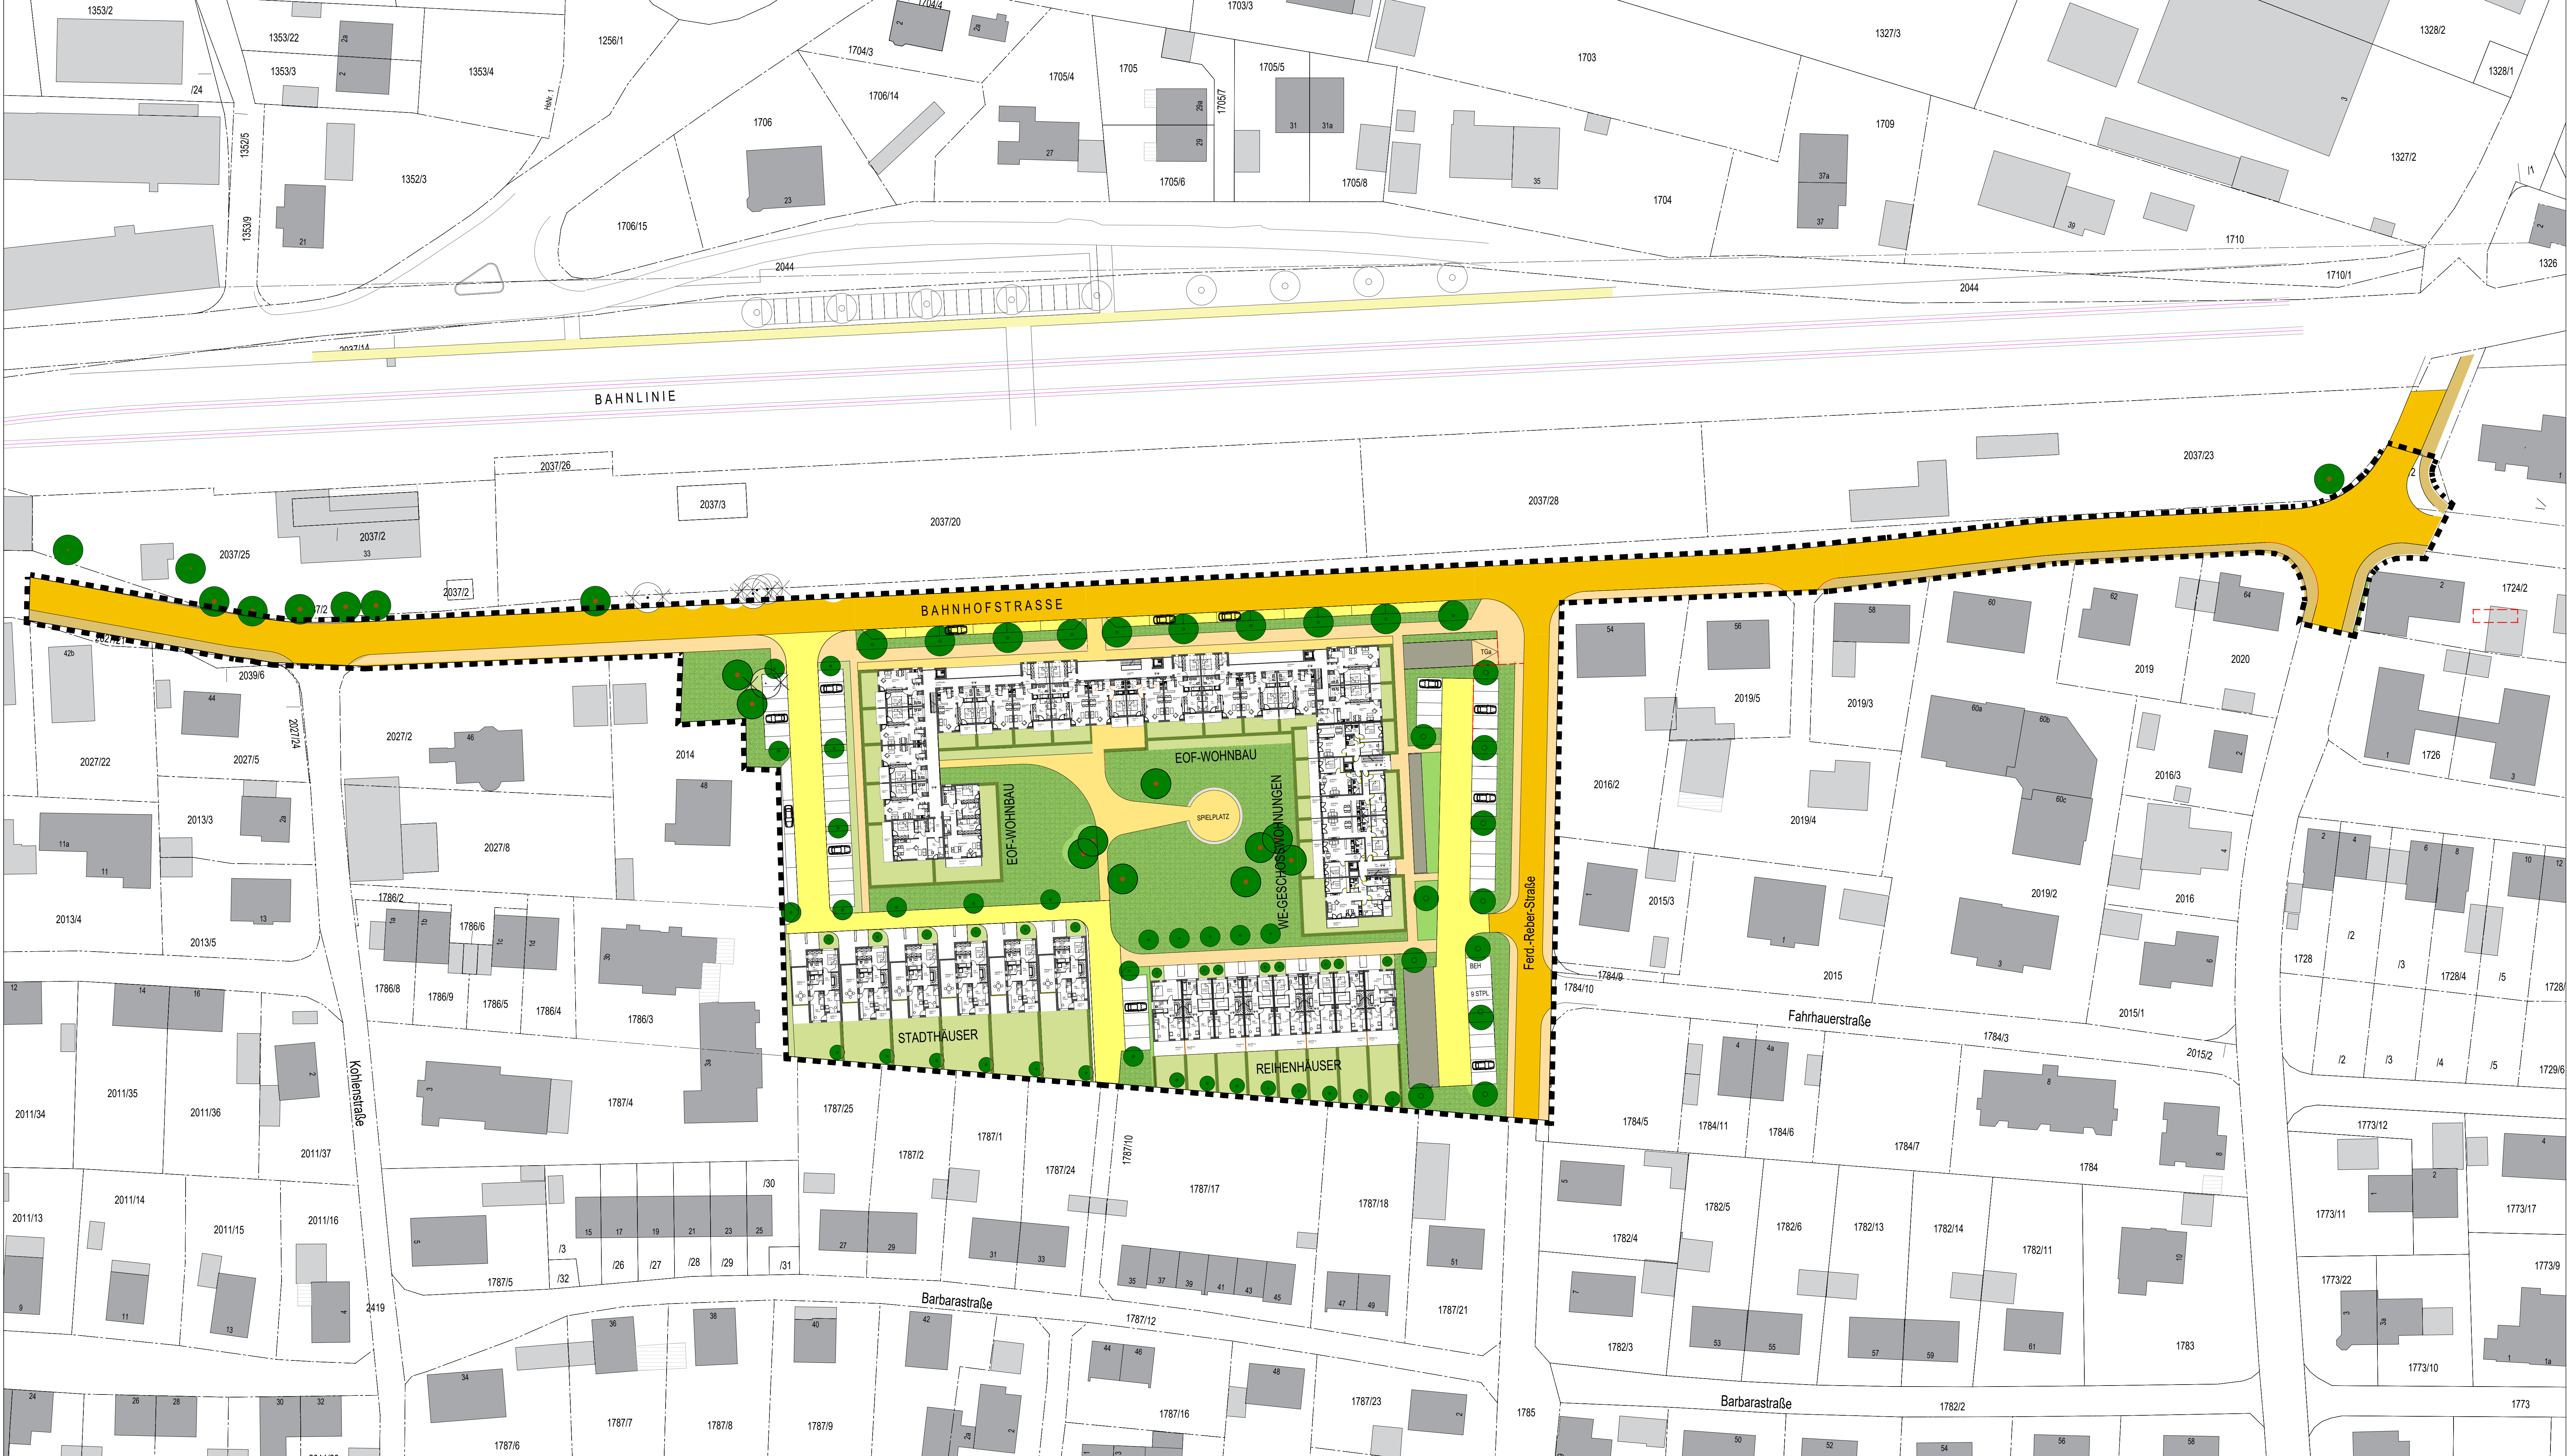

ZEICHENERKLÄRUNG

VORHABEN UND ERSCHLIESSUNGSPLAN - VEP

BESTAND

■ ■ ■ ■

räumlicher Geltungsbereich

WA

Allgemeine Wohngebiete

Straßenverkehrsflächen

Verkehrsflächen besonderer Zweckbestimmung

Verkehrsflächen Gehweg
EW - Eigentümerweg

Grünflächen öffentlich

Grünflächen privat

Spielplatz

Anpflanzen: Bäume

Anpflanzen: Sträucher

Erhaltung: Bäume

Roden: Bäume

Anpflanzen: Hecken

STPL

Flächen für Stellplätze

GARAGE

Sammelgarage

TGA

Tiefgarage

Spielplatz

Hauseingang

Fläche für Fahrräder

StpGa

Umgrenzung von Flächen für Stellplätze und Garagen

Fahrer

Umgrenzung von Abstellflächen für Fahrräder

bestehende Gebäude

Flurstücksgrenze

2037/23

Flurstücksnummer

PROJEKT

VORHABEN- UND ERSCHLIESSUNGSPLAN VEP - TEIL 1
PEITING _NR. 73 "BAHNHOF OST"

PLANINHALT

VORHABEN UND ERSCHLIESSUNGSPLAN - OG1

MASSNAHMETRÄGER

M. HASEITL BAUGESSELLSCHAFT MBH & CO. BETRIEBS KG
DIEBENER STRASSE 12
D-86956 SCHONGAU
TELEFON +49 (0)861 2351-0
TELEFAX +49 (0)861 2351-49
www.haseitlbaud.de
info@haseitlbaud.de

GEMEINDE

MARKT PEITING
HAUPTPLATZ 2
86971 PEITING
TEL.: 08661 599-0
FAX: 08661 599-55
www.peiting.de
raihau@peiting.de

werkgruppe architektur

MASSSTAB

M 1:500

GEZEICHNET

RS

DATUM-ERSTELLT

23.05.2017

TEILBLÄTTER

86094906/1001

PLANINHALT

VORHABEN UND ERSCHLIESSUNGSPLAN - OG1

PLANPLOT - NR.

22

REGISTRATION

REGISTRATION

REGISTRATION

REGISTRATION

aktuell in Arbeit

VERFÜGBAR

rudolf schlamberger

dipl. Ing. Univ. freier architekt bda

schaezlerstr. 17, 86150 Augsburg

tel. 0821-509300 fax: 5093020

mail: arch@schlamberger.de www.schlamberger.de

REGISTRATION

REGISTRATION

REGISTRATION

REGISTRATION

VERFÜGBAR

VERFÜGBAR

H/B = 841 / 1189 (1.00m²)

VERFÜGBAR