
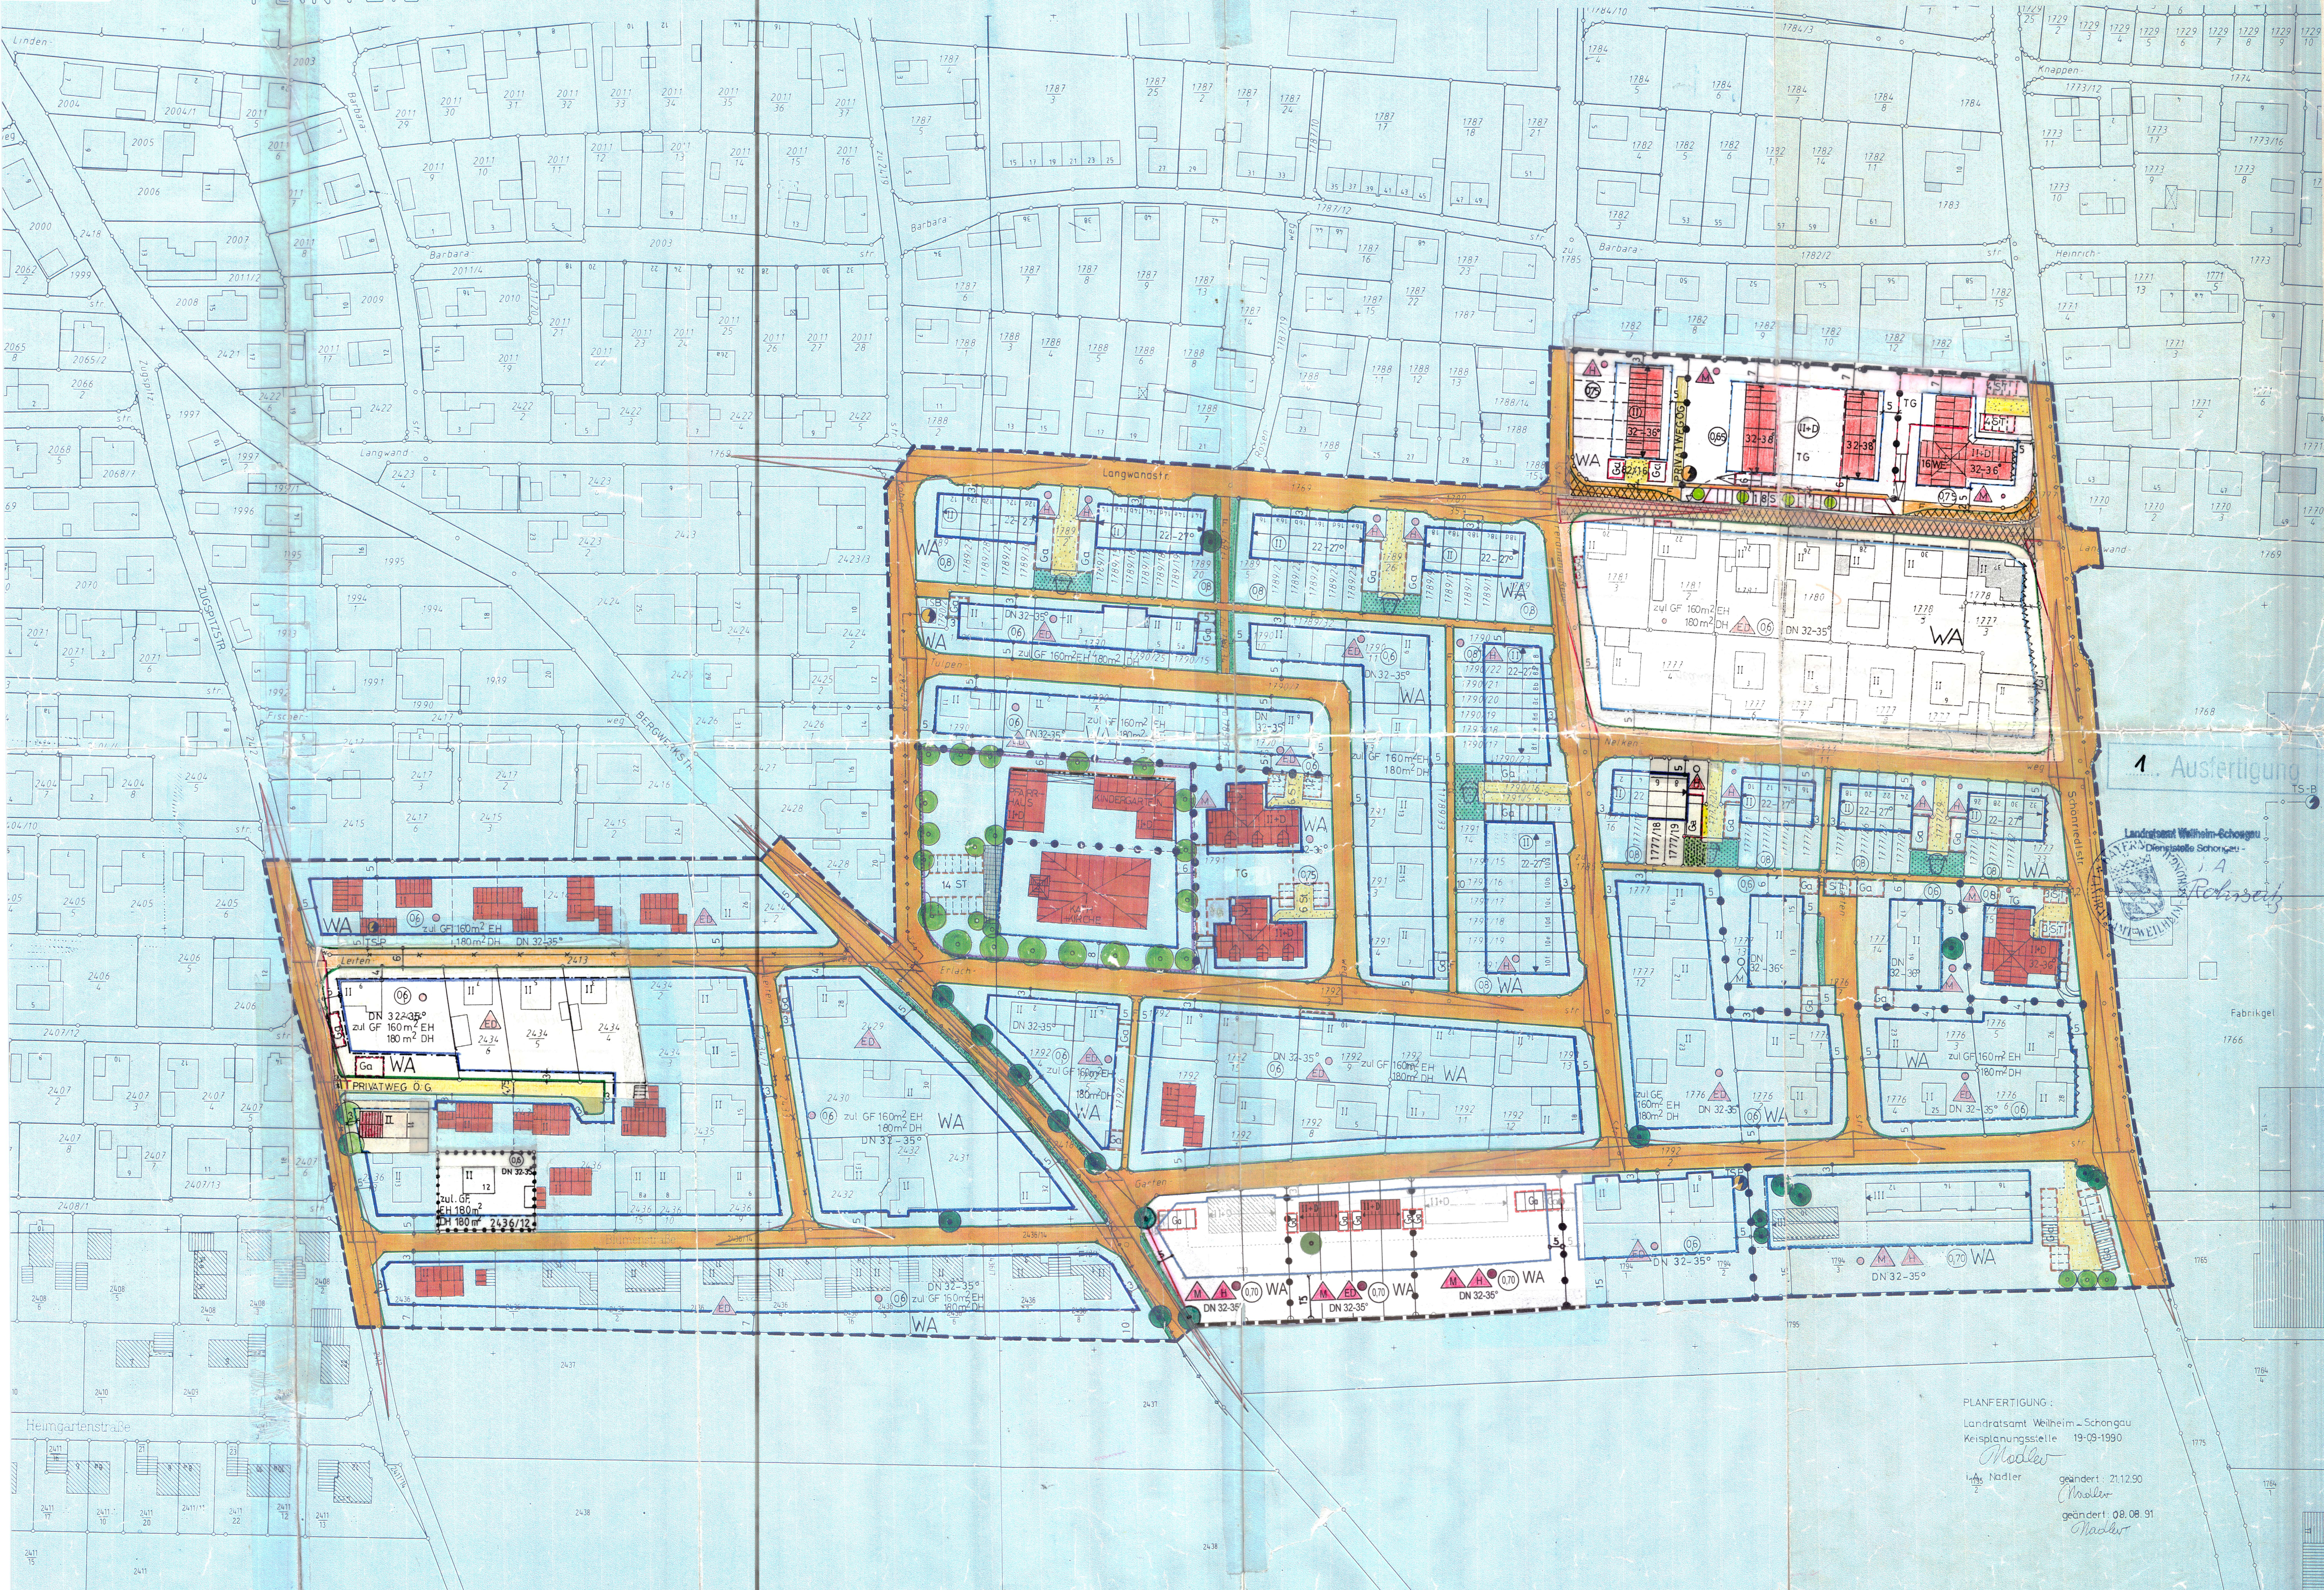


BEBAUUNGSPLAN LANGWAND - NEUBEARBEITUNG

MAKT PEITING LANDKREIS WEILHEIM - SCHONGAU M 1:1000

PLANTEIL

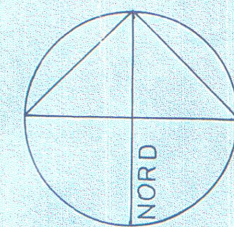

1. Ausfertigung

Landratsamt Weilheim-Schongau
Dienststelle Schongau
1. A. A. A.
[Signature]

PLANFERTIGUNG:
Landratsamt Weilheim-Schongau
Kreisplanungsstelle 19-09-1990
[Signature]
I. A. Nadler geändert: 21.12.90
[Signature] geändert: 08.08.91
[Signature]